


ZAŁĄCZNIK NR 1
BUDYNEK 3
PARTER
APARTAMENT NR 5



RZUT POZIOMY/SKALA 1:150

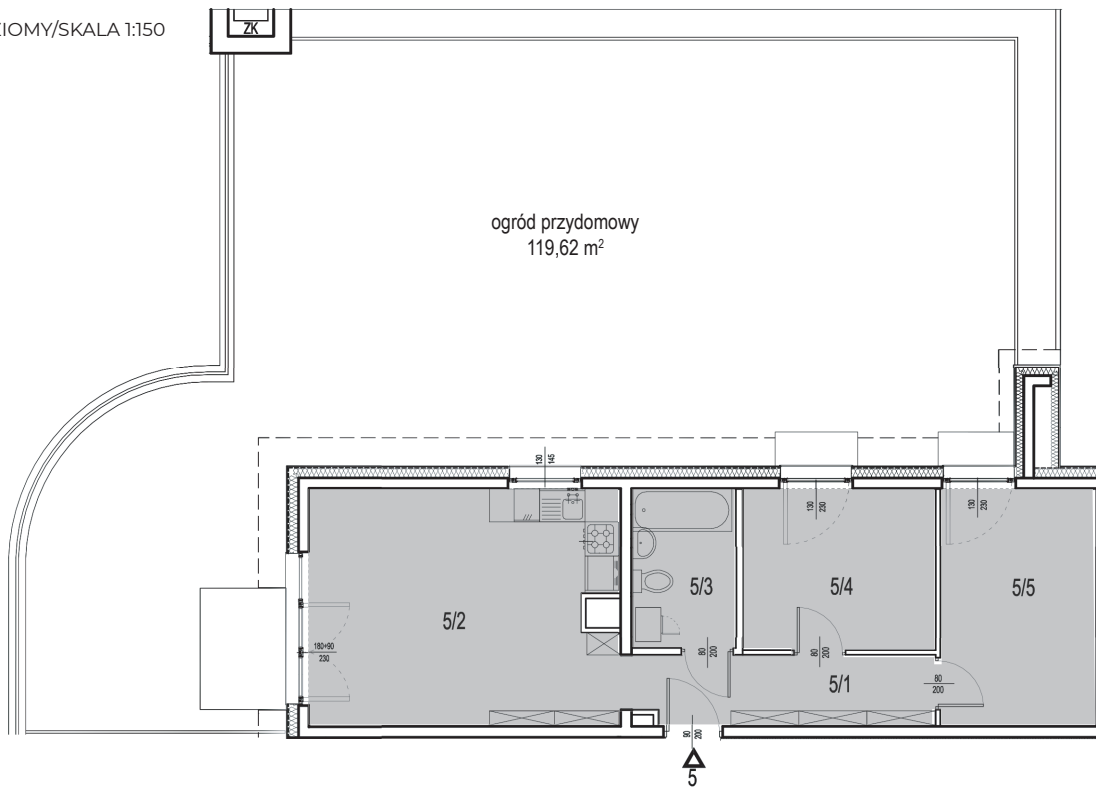


ZESTAWIENIE POWIERZCHNI POMIESZCZEŃ

Lp.	pomieszczenie	pow. użytkowa [m ²]
5/1	Przedpokój	6,68
5/2	Pokój + aneks kuchenny	22,39
5/3	Łazienka	5,07
5/4	Pokój	9,58
5/5	Pokój	11,38
Apartment nr 5 [3 pok.]		55,10

ORIENTACJA/SKALA 1:1000

APARTAMENT NR 5

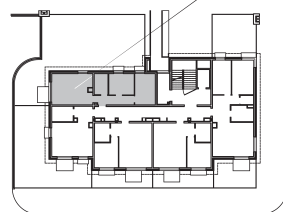

PLAN OSIEDLA 1:5000

