



OSIEDLE PRUSZKOWSKA RASZYN
ETAP II
TYP BUDYNKU : "A"
RASZYN, NOWOCZESNA 33

RZUT PARTERU

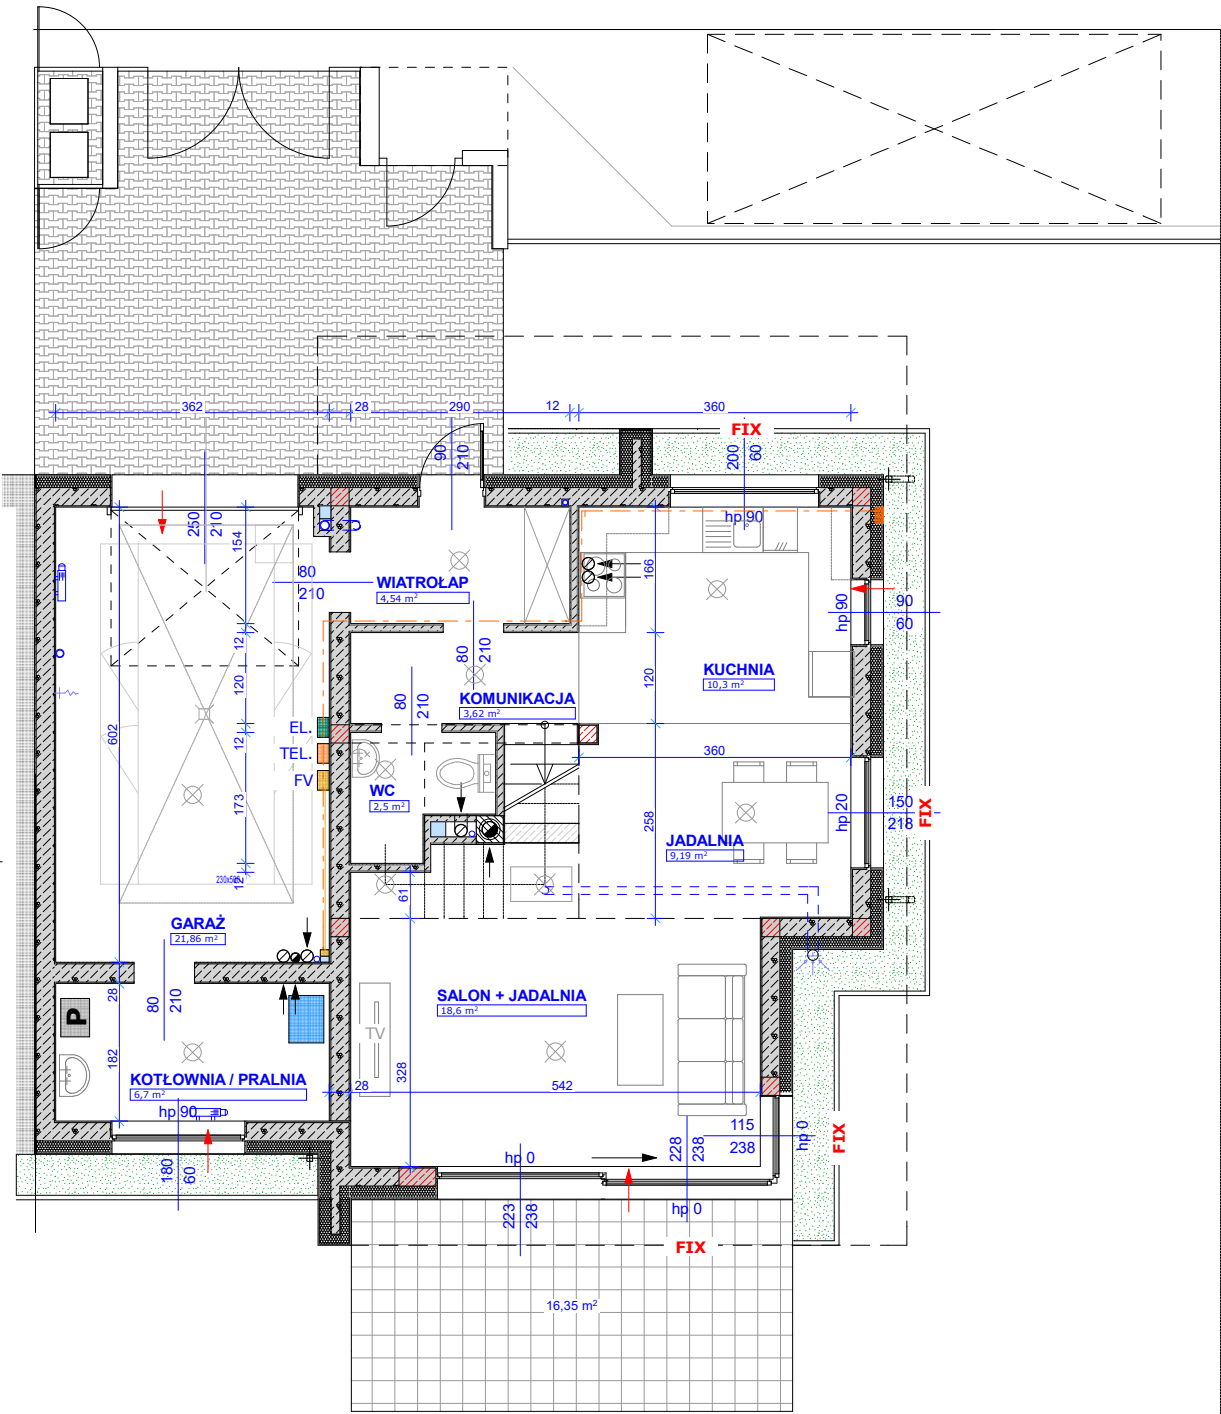

RZUT PIĘTRA

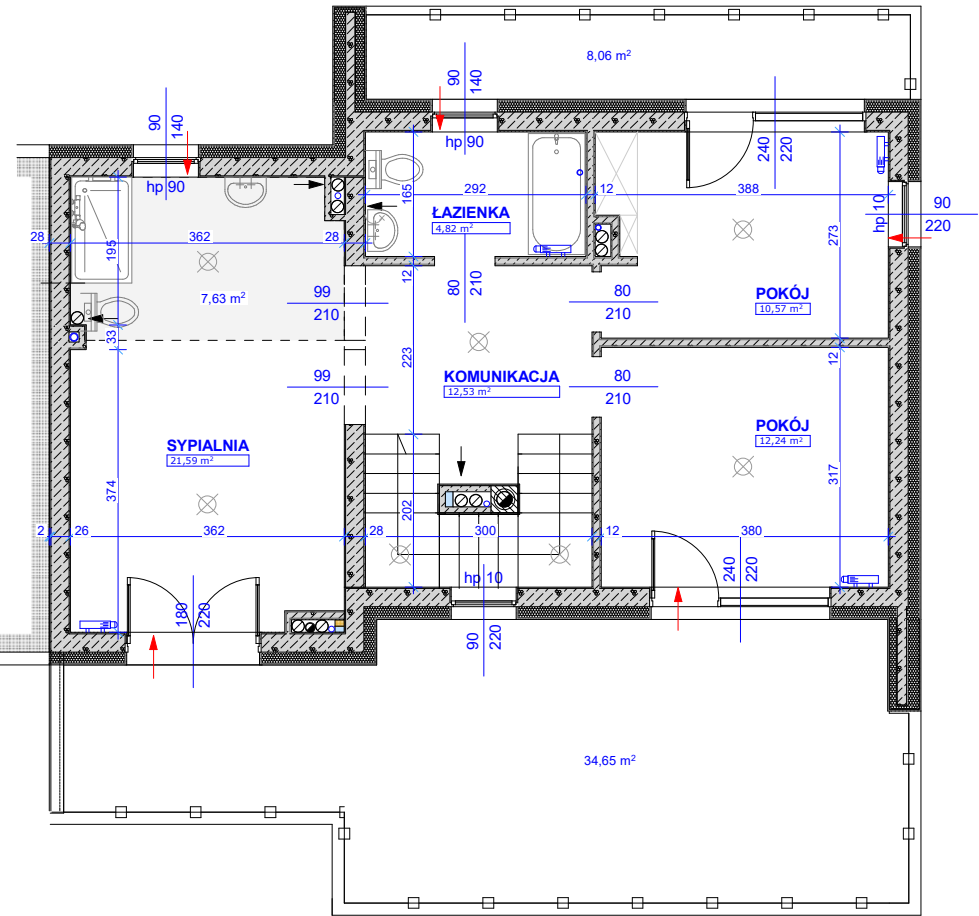


ZESTAWIENIE POWIERZCHNI		
PARTER		
WIATROLAP	4,54	m2
KOMUNIKACJA	3,62	m2
WC	2,50	m2
KUCHNIA	10,30	m2
JADALNIA	9,19	m2
SALON	18,60	m2
GARAŻ	21,86	m2
KOTŁOWNIA, PRALNIA	6,70	m2
RAZEM:	77,31	m2
PIĘTRO		
KOMUNIKACJA	12,53	m2
ŁAZIENKA	4,82	m2
POKÓJ	10,57	m2
POKÓJ	12,24	m2
SYPIALNIA	21,59	m2
RAZEM:	61,75	m2
SUMA PARTER + PIĘTRO	139,06	m2

POWIERZCHNIA DZIAŁKI: 404 m²

LEGENDA - OZNACZENIA NA RZUTACH

- ŚCIANY KONSTRUKCYJNE
- ŚCIANY DZIAŁOWE
- SŁUPY ŻELBETOWE
- PIONY SPALINOWE
- PIONY WENTYLACYJNE
- PIONY KANALIZACYJNE
- GRZEJNIK
- PRALKA
- KOCIOŁ GAZOWY
- INSTALACJA GAZOWA WEWN.
- NAWIEW DO KOMINKA
- PUNKT OŚWIETLENIOWY SUFITOWY
- PUNKT OŚWIETLENIOWY ŚCIENNY
- TABLICA ELEKTRYCZNA
- TABLICA TELETECHNICZNA
- TABLICA FOTOWOLTAIKA
- OKNO STAŁE
- NAWIEETRZAK

LOKALIZACJA NA TERENIE OSIEDLA:

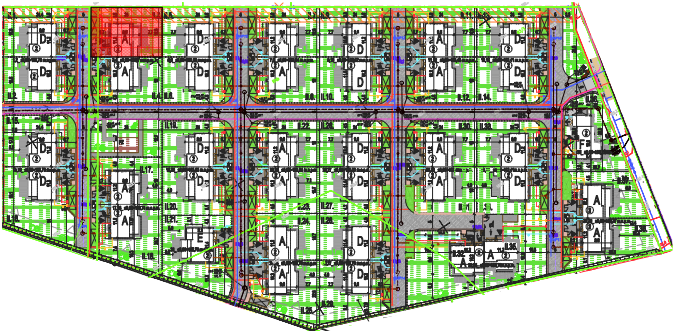

PRUSZKOWSKA
OSIEDLE

