


ZAŁĄCZNIK NR 1
BUDYNEK 1
PIĘTRO 2
APARTAMENT NR 10

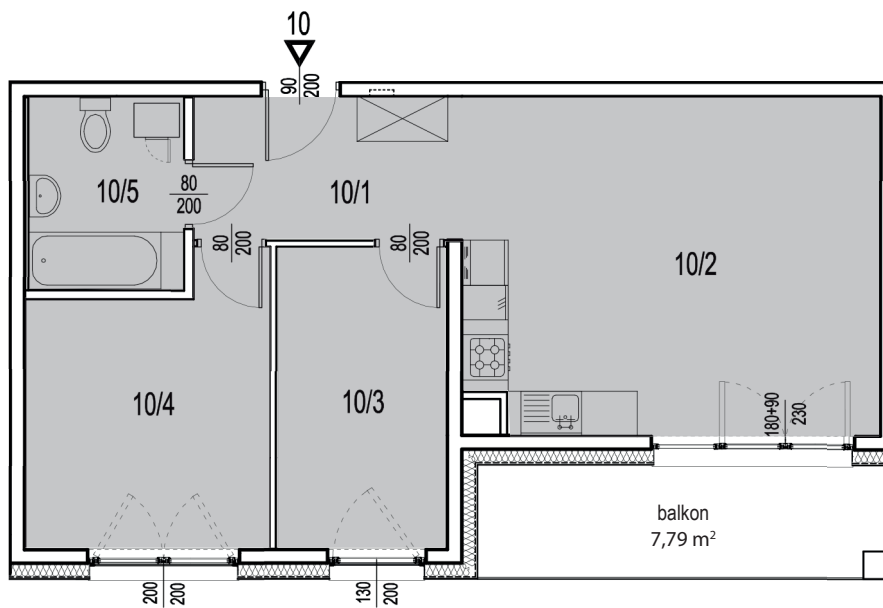


RZUT POZIOMY/SKALA 1:100



ZESTAWIENIE POWIERZCHNI POMIESZCZEŃ

Lp.	pomieszczenie	pow. użytkowa [m ²]
10/1	Przedpokój	6,65
10/2	Pokój + aneks kuchenny	24,23
10/3	Pokój	8,90
10/4	Pokój	11,23
10/5	Łazienka	5,18
Apartament nr 10 [3 pok.]		56,19

ORIENTACJA/SKALA 1:1000

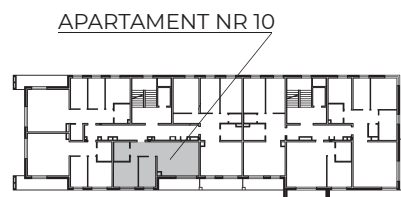

PLAN OSIEDLA 1:5000

