

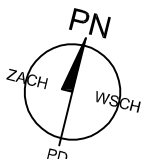


Kameralne osiedle na granicy Piaseczna i Starej Iwicznej

niska zabudowa — tylko 3 piętra
windy w każdym budynku
garaż podziemny
komórki lokatorskie
ogródki
plac zabaw dla dzieci
osiedle zamknięte
nowoczesna architektura

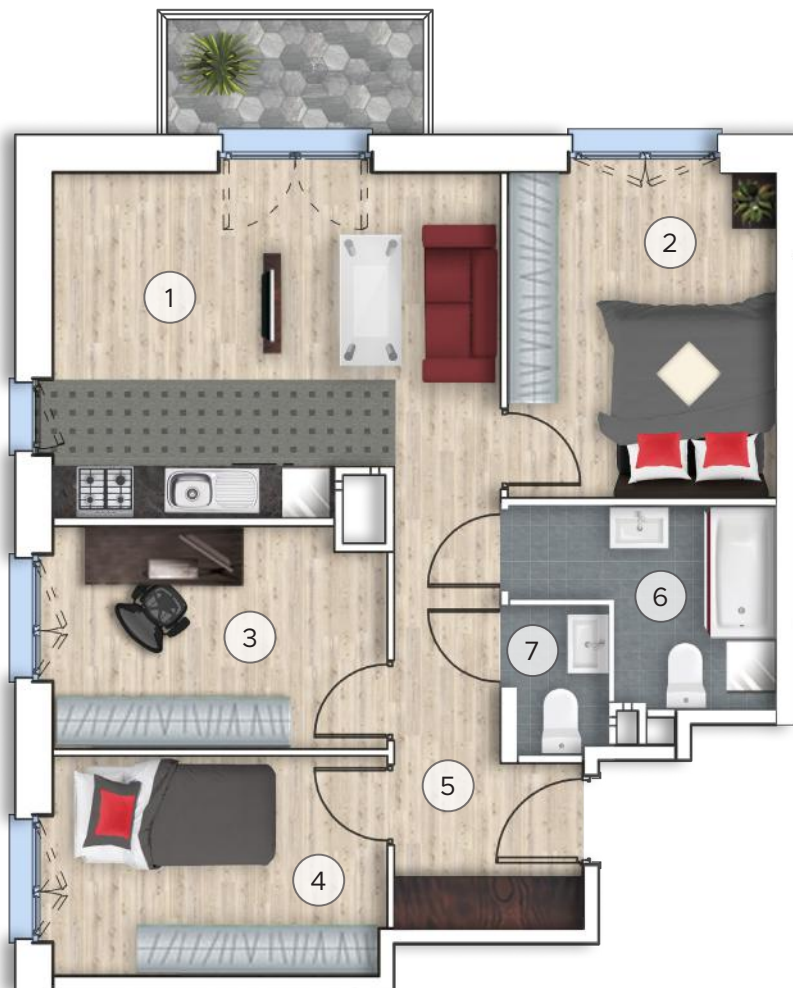


SKALA 1:100

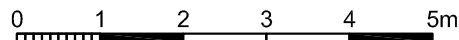


1	Salon + aneks kuchenny	20,33 m ²
2	Pokój	11,74 m ²
3	Pokój	9,79 m ²
4	Pokój	9,76 m ²
5	Korytarz	7,73 m ²
6	Łazienka	5,63 m ²
7	WC	1,81 m ²

Powierzchnia użytkowa	66,79 m ²
Powierzchnia balkonu	4,05 m ²

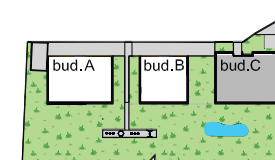

Rzut osiedla

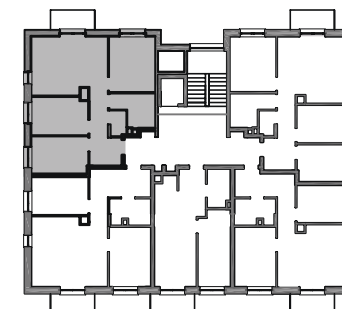

Rzut budynku

Inwestor: Residence III Sp. z o.o.
05-500 Piaseczno, Stara Iwiczna ul. Nowa 17

1. Powierzchnia użytkowa mieszkań mierzona z uwzględnieniem wykończenia ścian.
2. Podane powierzchnie, wymiary i usytuowanie okien może ulec zmianie.
3. Przedstawiona aranżacja wnętrza ma charakter jedynie poglądowy (do indywidualnej aranżacji przez kupującego zgodnie z obowiązującymi przepisami).
4. Powyższa karta ma charakter informacyjny i nie stanowi oferty handlowej w rozumieniu art. 66 § 1 kodeksu cywilnego oraz innych właściwych przepisów prawnych.