



A/M25

PN

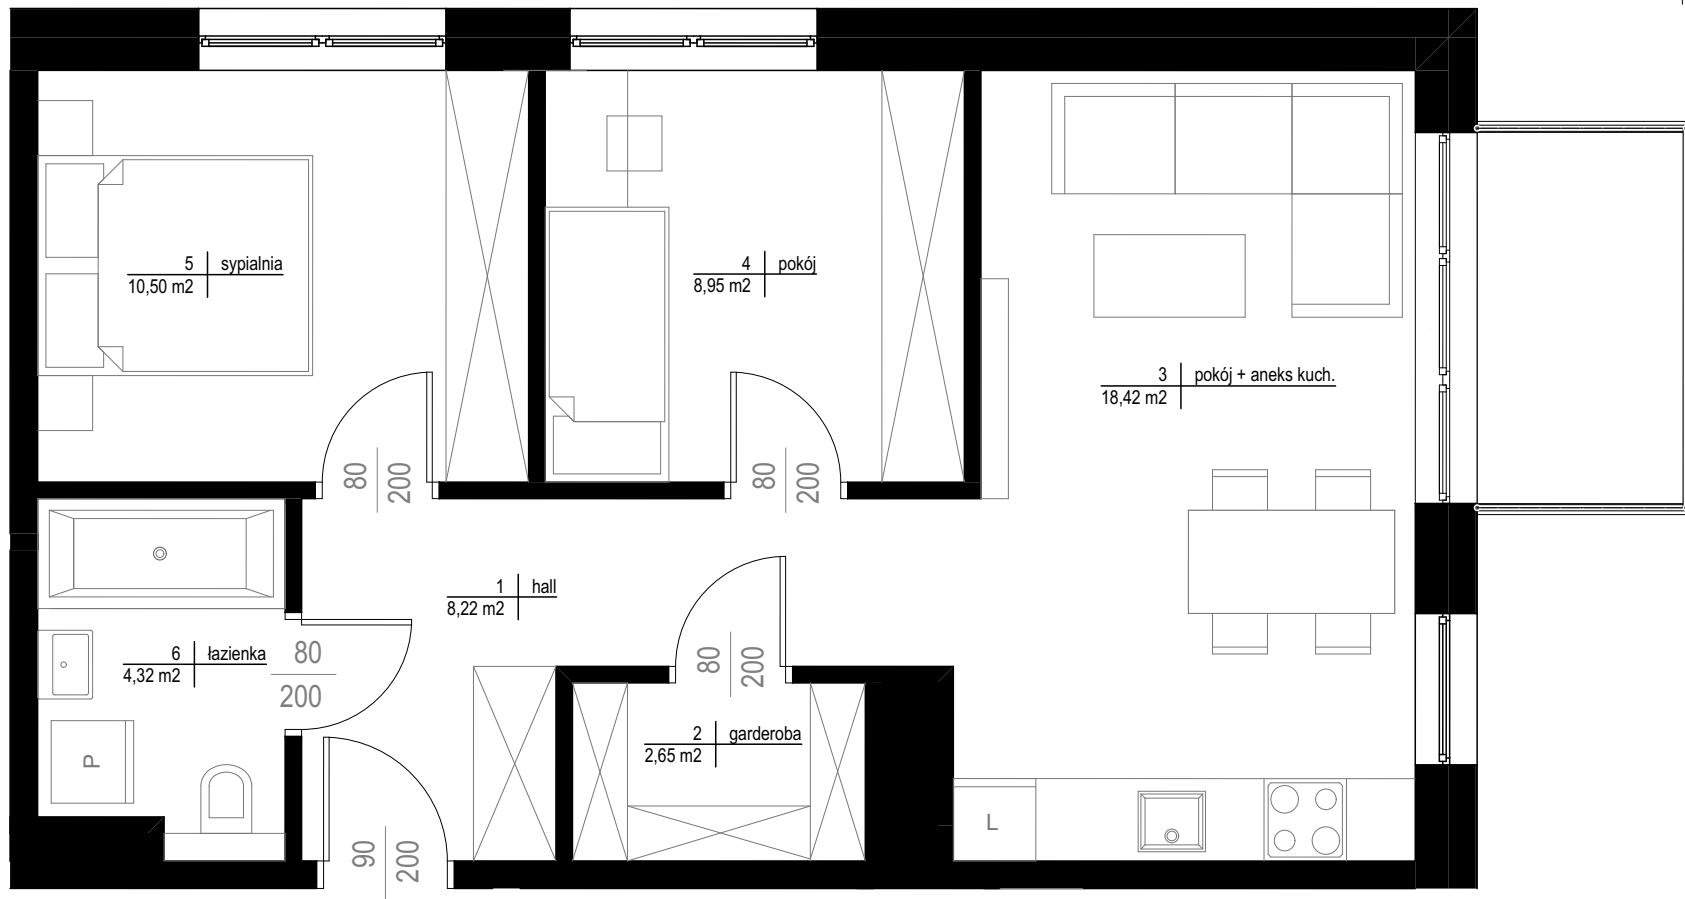

**TRITON
KAMPINOS**

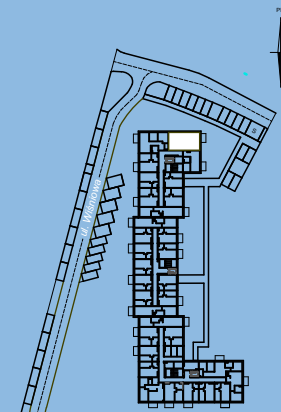

BUDYNEK A
PIĘTRO 2
LOKAL NR M25

1. HALL	8,22 m ²
2. GARDEROBA	2,65 m ²
3. POKÓJ + ANEKS	18,42 m ²
4. POKÓJ	8,95 m ²
5. SYPIALNIA	10,50 m ²
6. ŁAZIENKA	4,32 m ²

POWIERZCHNIA 53,06 m²

+ TARAS 4,52 m²

RYSUNEK POGLĄDOWY

* MOGĄ WYSTĄPIĆ EWENTUALNE ZMIANY WYNIKAJĄCE Z REALIZACJI INWESTYCJI.

TRITON
DEVELOPMENT