


MIESZKANIE NR 26 • 2 POKOJE + ANTRESOLA • 45,90 m²

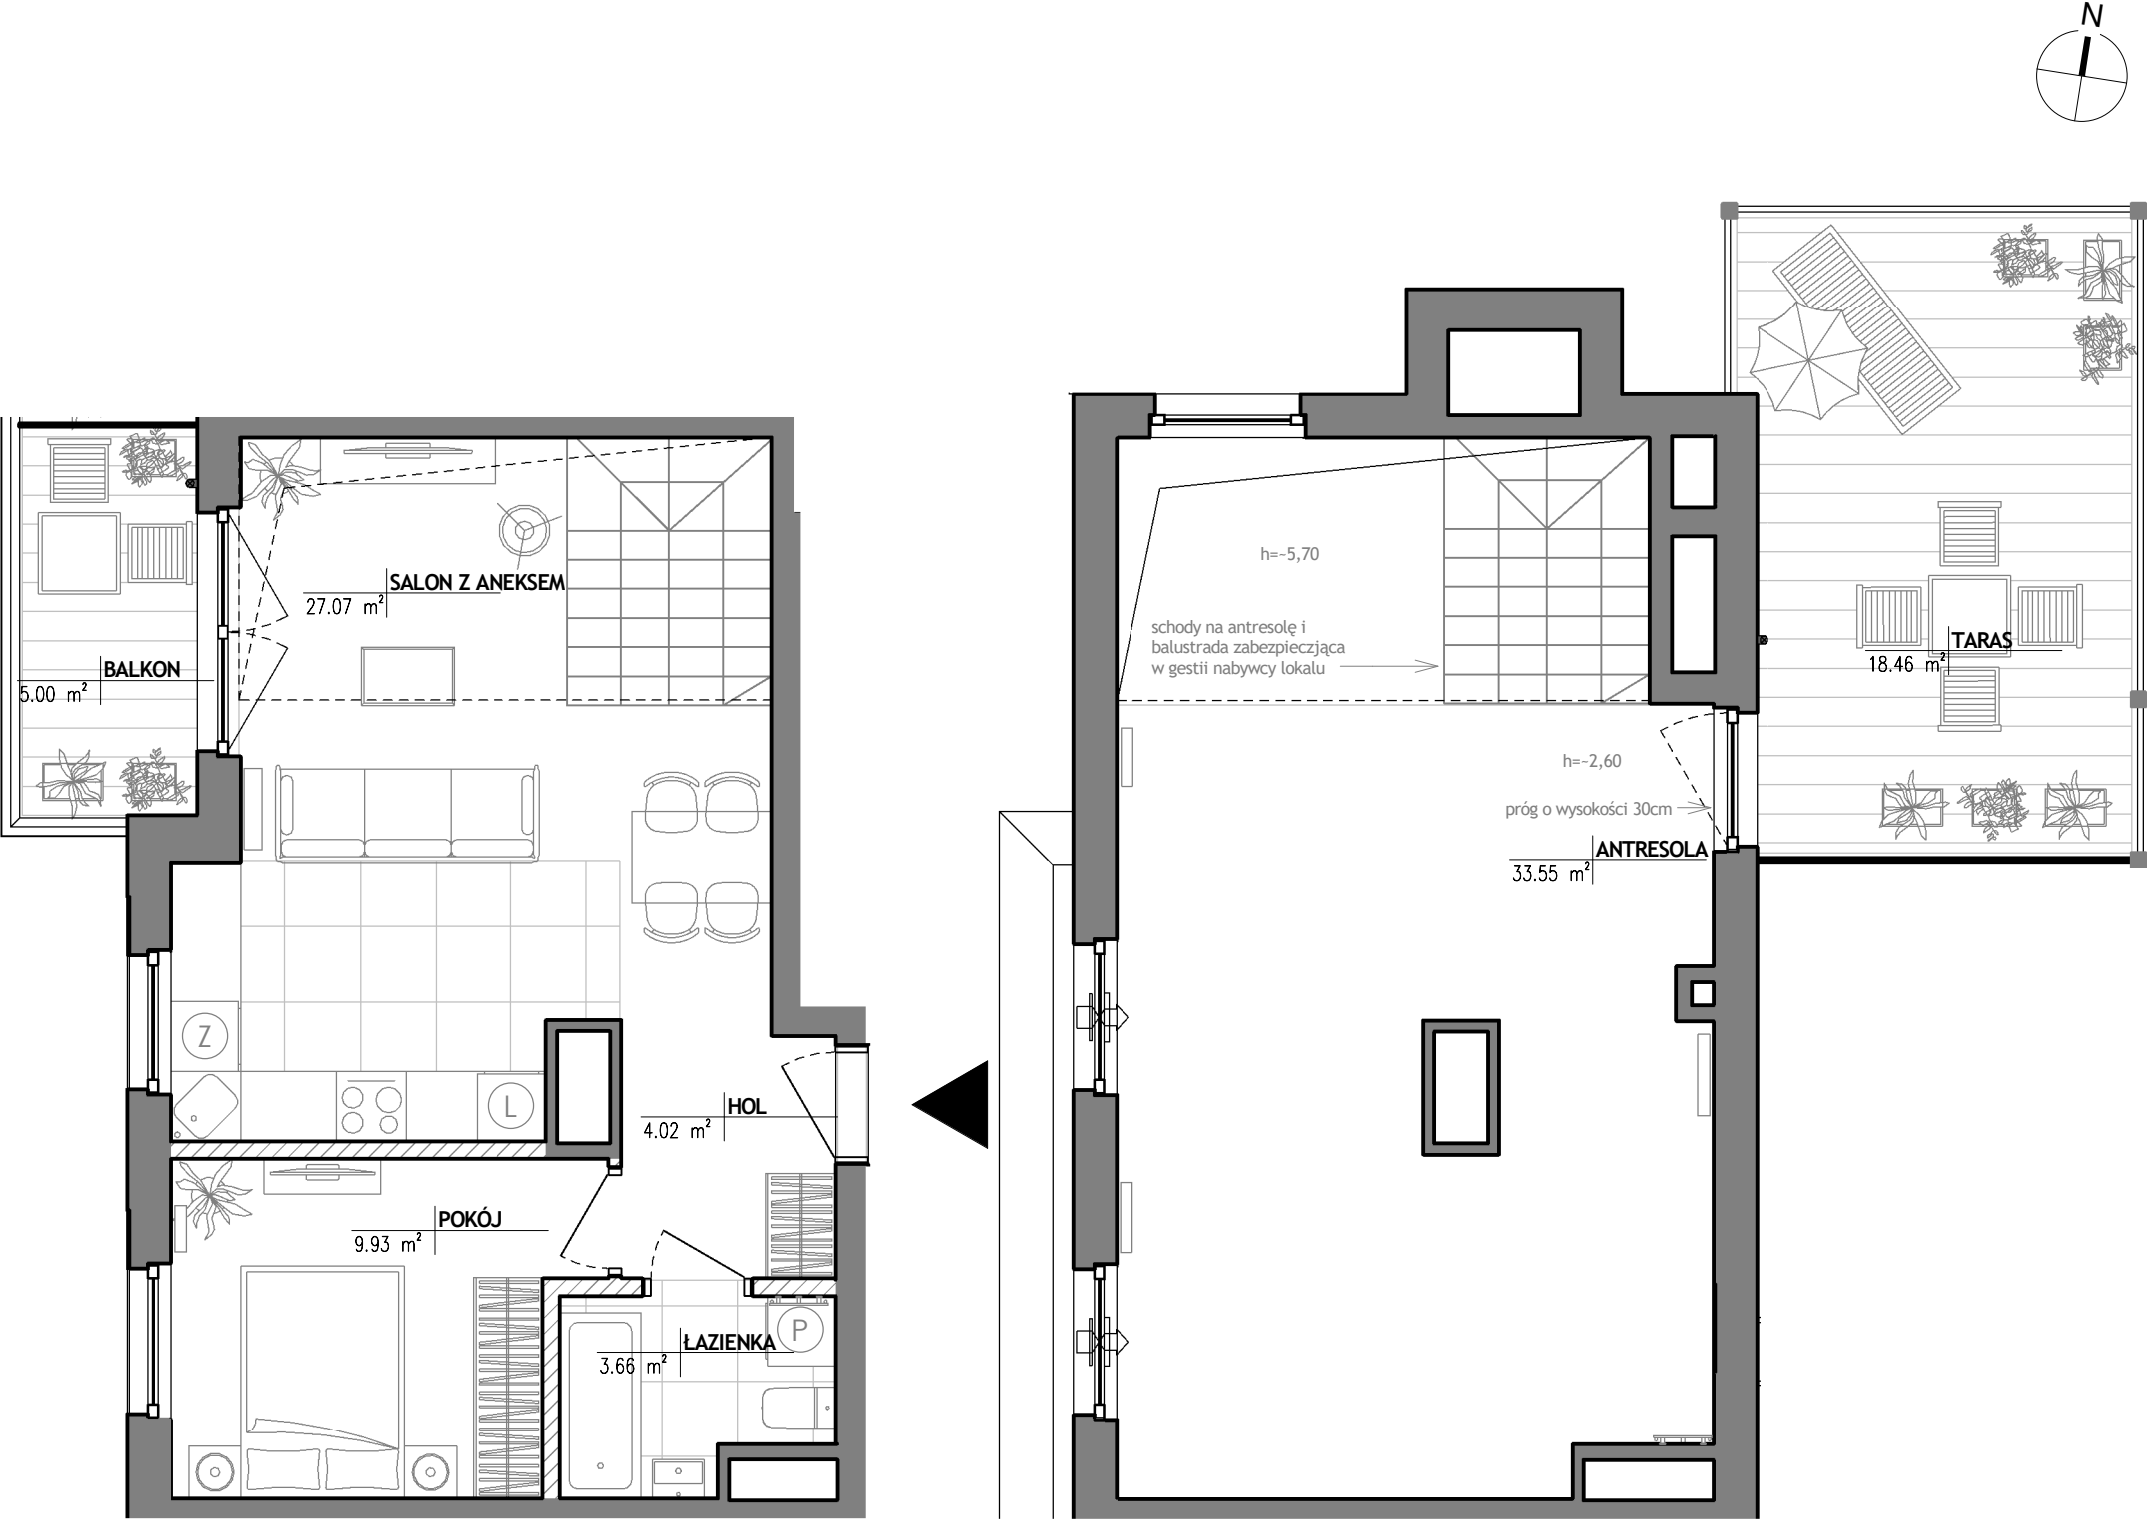

Wiślany
Mokotów



Etap V

Warszawa
ul. Ananasowa
dzielnica Mokotów

DANE LOKALU:


LOKAL NR	LICZBA POKOI	POW. UŻYTKOWA	POW. ANTRESOLI
26	3	45.90	33.55
BUDYNEK NR	KŁATKA NR	PIĘTRO	STRONY ŚWIATA
3	K2	3	Wsch/Zach

ZESTAWIENIE POWIERZCHNI

SALON Z ANEKSEM	27.07
POKÓJ	9.93
ŁAZIENKA	3.66
HOL	4.02

Powierzchnia pod ścianami lub elementami nadającymi się do demontażu, np. pod ściankami działowymi	1.22
BALKON	5.00
TARAS	18.46
ANTRESOLA	33.55

POŁOŻENIE MIESZKANIA W BUDYNKU

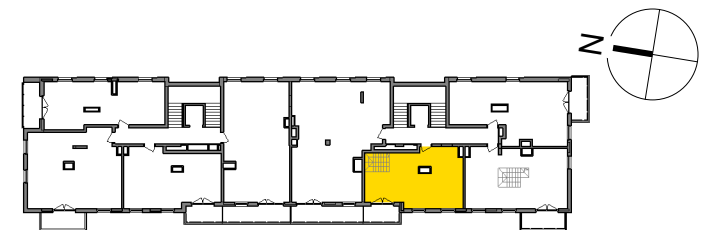

WARTOŚĆ
BRUTTO (PLN)

PROJEKTANT

GRUPA 5 Architekci sp. z o.o.



Uwaga:

- Aranżacja lokalu mieszkalnego przedstawiona na rzucie jest przykładowa. Niniejsza karta katalogowa opracowana została na podstawie projektu wykonawczego. W toku dalszego projektowania lub zmian lokatorskich mogą nastąpić zmiany w stosunku do informacji zawartych na karcie katalogowej, w szczególności w układzie pomieszczeń, usytuowaniu elementów nadających się do demontażu, takich jak np. ścianki działowe.
- Powierzchnia użytkowa lokalu określona jest na podstawie rozporządzenia Ministra Transportu, Budownictwa i Gospodarki Morskiej z dnia 25.04.2012r w sprawie szczegółowego zakresu i formy projektu budowlanego oraz uwzględnieniu treści Polskiej Normy PN-ISO 9836:1997. Do powierzchni użytkowej lokalu wlicza się powierzchnię zajęta przez elementy nadające się do demontażu takie jak np. ścianki działowe.
- Powierzchnie są obliczane w świetle pionowych przegród nie nadających się do demontażu w stanie wykończonym, przy uwzględnieniu tynków, na poziomie podłogi (bez uwzględnienia listew przypodłogowych, progów itp.)
- Informacje na karcie nie stanowią oferty handlowej w rozumieniu art. 66 kodeksu cywilnego.

0 1 2 3 4 5 m