
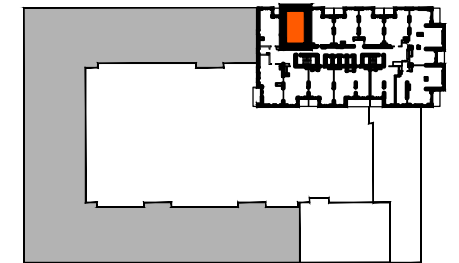


ETAP 1 PIĘTRO 22

TYP MIESZKANIA:	KLATKA:	LOKAL:
M2	K1	K1.23.272
	KONDYGNACJA:	POWIERZCHNIA:
	23	52.75m ²

Nazwa pomieszczenia	Powierzchnia [m ²]
PRZEDPOKÓJ	10,95m ²
ANEKS KUCHENNY	5,10m ²
SALON	19,61m ²
SYPIALNIA	12,55m ²
ŁAZIENKA	4,54m ²
	52,75m ²
OGRÓD ZIMOWY	5,20m ²

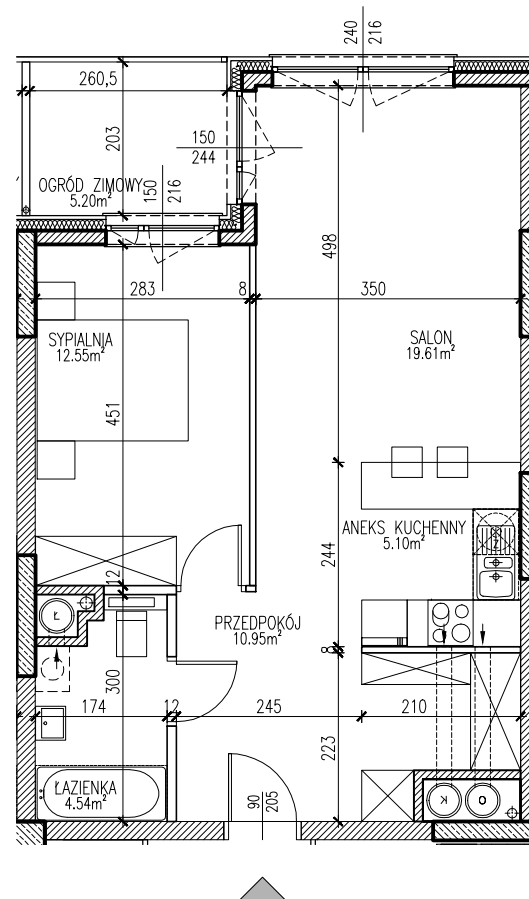

LEGENDA:

	Ściany żelbetowe nierozbieralne
	Ściany murowane nierozbieralne
	Ściana murowane rozbieralna

UWAGI:

- Niniejsza karta lokalu została opracowana na bazie projektu budowlanego. Możliwe nieznaczne zmiany powierzchni oraz aranżacji lokalu wynikające z uszczegółowienia budynku na etapie projektu wykonawczego.
- Powierzchnie podane wg. obowiązującej normy PN-ISO9836 (w tynkach).
- Wymiary pomieszczeń podane w świetle murów (bez tynków).

PROJEKTANT :

KIPP
PROJEKT

ul. Konduktorska 4 / 19U, 00-775 Warszawa
tel. (+48) 22 565 40 00, fax (+48) 22 565 40 01
kipp@kipp.com.pl, www.kipp.com.pl

INWESTOR :

MILL-YON
Gdańsk

ul. J. Ch. Szucha 3 lok. 3, 00-580 Warszawa
tel. (+48) 22 522 77 50, fax (+48) 22 522 77 55
www.mill-yon.pl

SKALA 1 : 100

