



PARTER

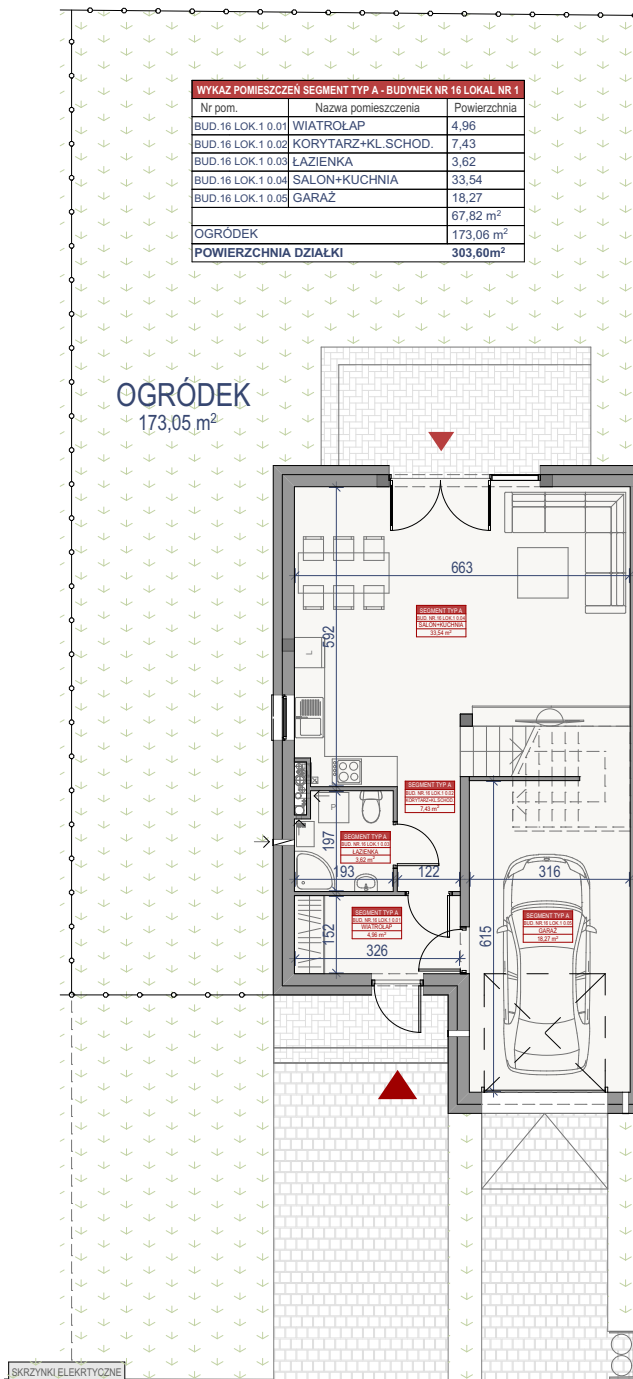

PIĘTRO

WYKAZ POMIESZCZEŃ SEGMENT TYP A - BUDYNEK NR 16 LOKAL NR 1		
Nr pom.	Nazwa pomieszczenia	Powierzchnia
BUD.16 LOK.1 1.01	KORYTARZ + KL. SCH.	7,96
BUD.16 LOK.1 1.02	POKÓJ	17,13
BUD.16 LOK.1 1.03	POKÓJ	11,67
BUD.16 LOK.1 1.04	ŁAZIENKA	5,64
BUD.16 LOK.1 1.05	POKÓJ	10,42
BUD.16 LOK.1 1.06	POKÓJ	15,13
		67,95 m²
	BALKON	7,47 m²

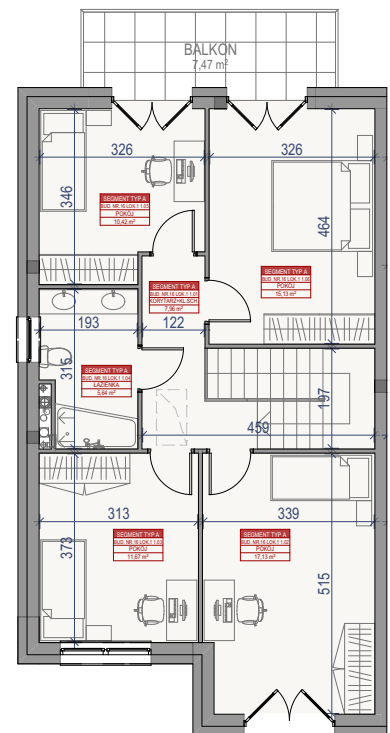


WYKAZ POMIESZCZEŃ SEGMENT TYP A - BUDYNEK NR 16 LOKAL NR 1	
Kondygnacja	Powierzchnia
PARTER	67,95 m²
PIĘTRO I	67,82 m²
	135,77 m²

SKALA 1:150



LOKALIZACJA BUDYNKU NA DZIAŁCE

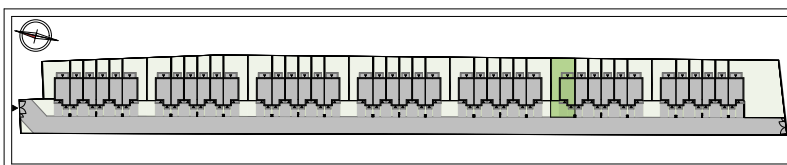

Uwaga! Wszystkie powierzchnie należy traktować jako orientacyjne, projektant zastrzega sobie możliwość wprowadzenia zmian w wyniku koordynacji międzybranżowej oraz po konsultacjach z rzeczoznawcami. Wszystkie powierzchnie policzone zostały z warstwą wykończeniową ścian (tynk, glazura itp.)

KONTAKT



www.mieszkaniastolmar.pl



biuro@mieszkaniastolmar.pl



+48 502 050 070

+48 607 607 602



Biuro Szereży Stolmar Suchodolscy Sp.j.
ul. Powstańców 27 (wejście od ul. Maczka)

05-091 Ząbki

