



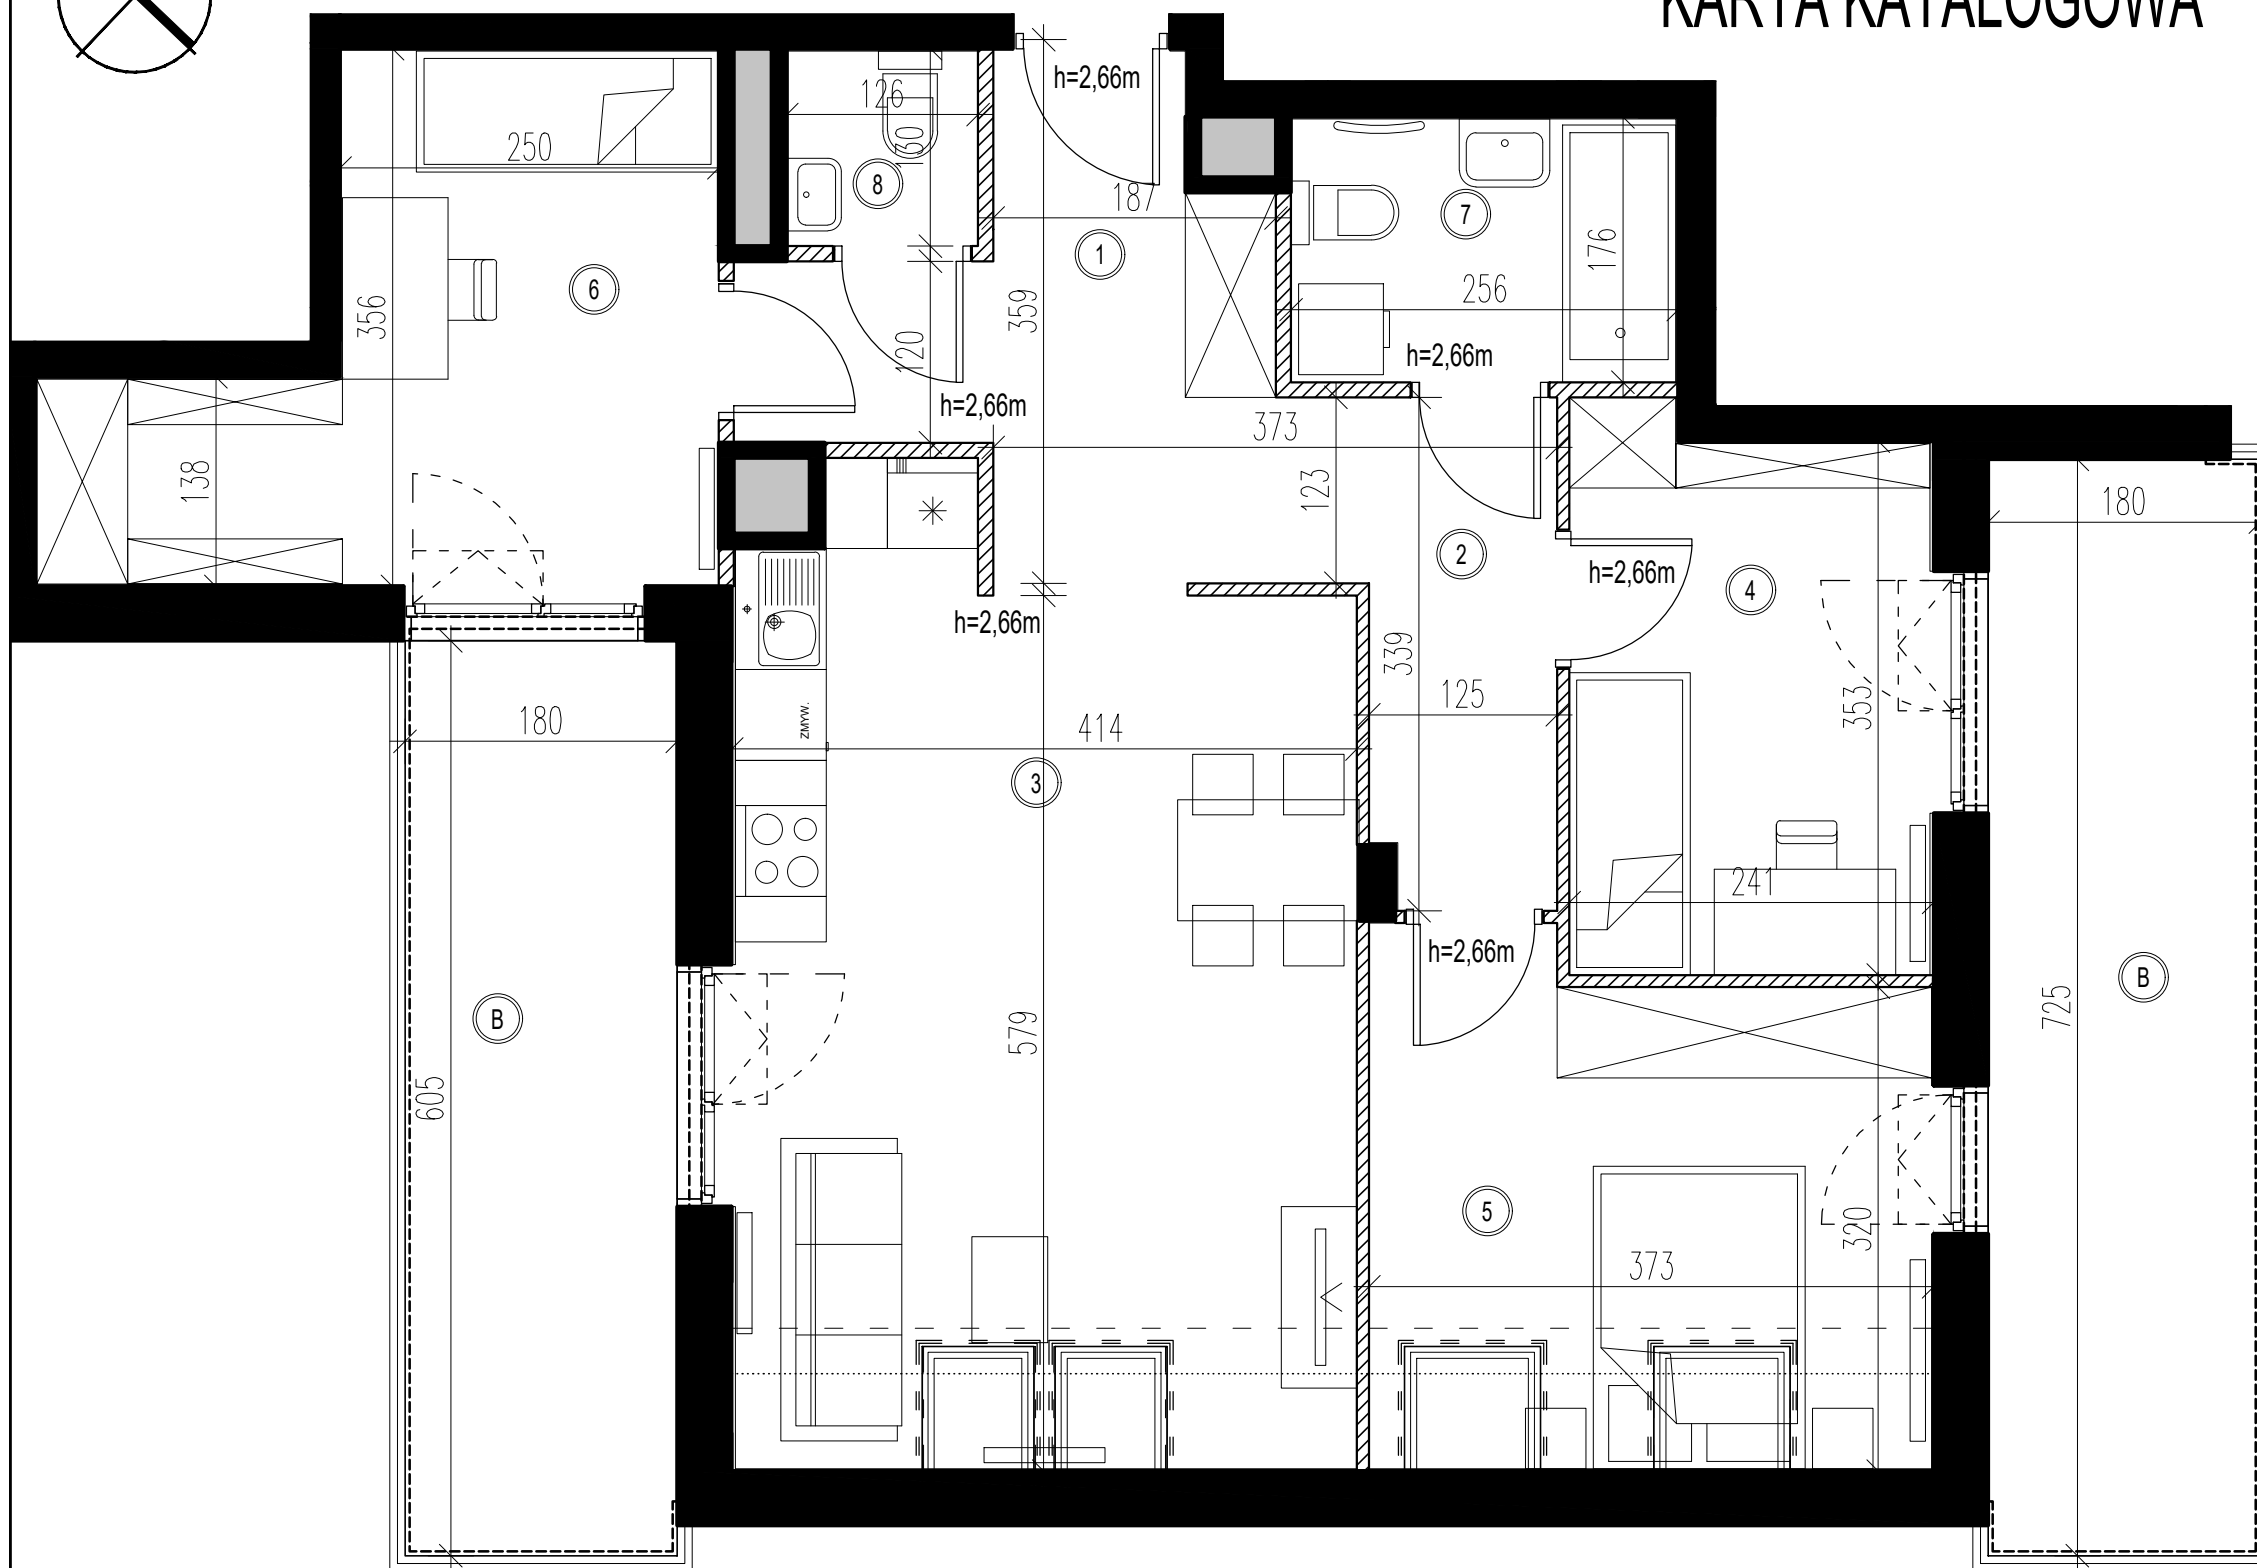



KARTA KATALOGOWA

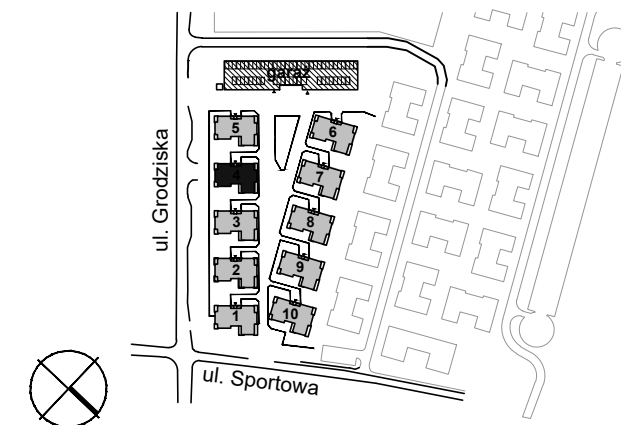


OSIEDLE BRWINÓW
PLATINUM PARK

PLAN SYTUACYJNY



-  ŚCIANA Z MOŻLIWOŚCIĄ ROZBIÓRKI
-  ŚCIANA NIEROZBIERALNA, MIĘDZYLOKALOWA
-  ŚCIANA ZEWNĘTRZNA
-  PION INSTALACYJNY

UWAGI:
 POWIERZCHNIE UŻYTKOWA LOKALU ORAZ POSZCZEGÓLNYCH POMIESZCZEŃ PODANO ZGODNIE Z NORMĄ PN: ISO 9836: 1997 (Z UWZGLĘDNIENIEM TYNKÓW). KARTA KATALOGOWA MIESZKANIA ZOSTAŁA OPRACOWANA NA PODSTAWIE PROJEKTU BUDOWLANEGO.
 PODANE WYMIARY POMIESZCZEŃ SĄ WYMIARAMI W ŚWIETLE PIONOWYCH PRZEGRÓD (ŚCIAN) W STANIE SUROWYM.
 DOCELOWE WYMIARY BĘDĄ RÓŻNE O GRUBOŚCI WARSTW WYKONCZENIA I TOLERANCJĘ WYKONANIA ROBÓT.
 ROZMIESZCZENIE URZĄDZEŃ SANITARNYCH ORAZ SKRZYDŁA DRZWIOWE MAJĄ CHARAKTER ORIENTACYJNY.
 POWIERZCHNIA MIESZKAŃ, WYMIARY OKIEN ORAZ USYTUOWANIE PODŁĄCZEŃ SANITARNYCH I KUCHENNYCH MOGĄ ULEC ZMIANIE W DALSZEJ FAZIE PROJEKTU.
 NIE ZALECA SIĘ UŻYWANIA NINIEJSZEGO RYSUNKU JAKO PODKŁADU POD ARANŻACJĘ WNETRZ.

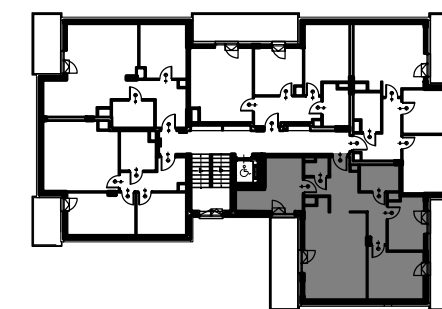

BUDYNEK NR 4

NR LOKALU

PIĘTRO 3

19

POWIERZCHNIA MIESZKANIA

P. UŻYTKOWA
(pow. o wys. h > 2,2 m liczona jako 100%,
1,4 > h > 2,2 m liczona jako 50%,
h < 1,4 m nie wlicza się)

P. CAŁKOWITA
(po obrzycie podłogi)

72.22 m²


76.37 m²

POWIERZCHNIA MIESZKANIA
Z BALKONAMI

96.16 m²

3-POKOJOWE

Symbol	Opis	Powierzchnia (m ²)	Powierzchnia (m ²)
①	HALL	8.08	8.08
②	KORYTARZ	4.90	4.90
③	SALON+ANEKS KUCH.	22.66	24.84
④	POKÓJ	8.60	8.60
⑤	POKÓJ	10.41	12.38
⑥	POKÓJ	11.51	11.51
⑦	ŁAZIENKA	4.43	4.43
⑧	WC	1.63	1.63
Ⓑ	BALKONY	13.05 + 10.89	

Autor:  HEJNA ARCHITEKCI Sp. j. 05-800 Pruszków, ul. Olśwowska 1c/24
Tel.: (+48 22) 378 28 63, E: biuro@hejna.pl, www.hejna.pl

Inwestor: **Brwinów Platinum Park MBD**
T.: 883 002 021
sprzedaz@osiedlebrwinow.pl
www.osiedlebrwinow.pl