

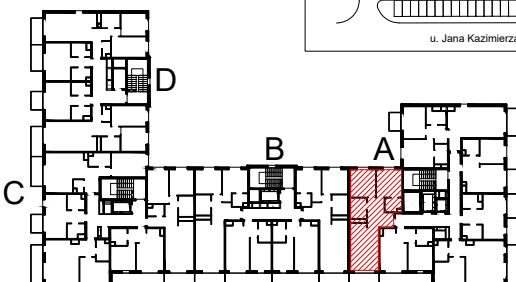
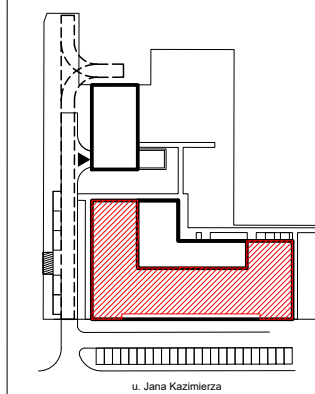


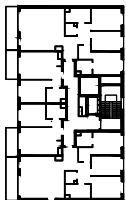

FORUM WOLA

ETAP II

Warszawa - Wola, ul. Jana Kazimierza

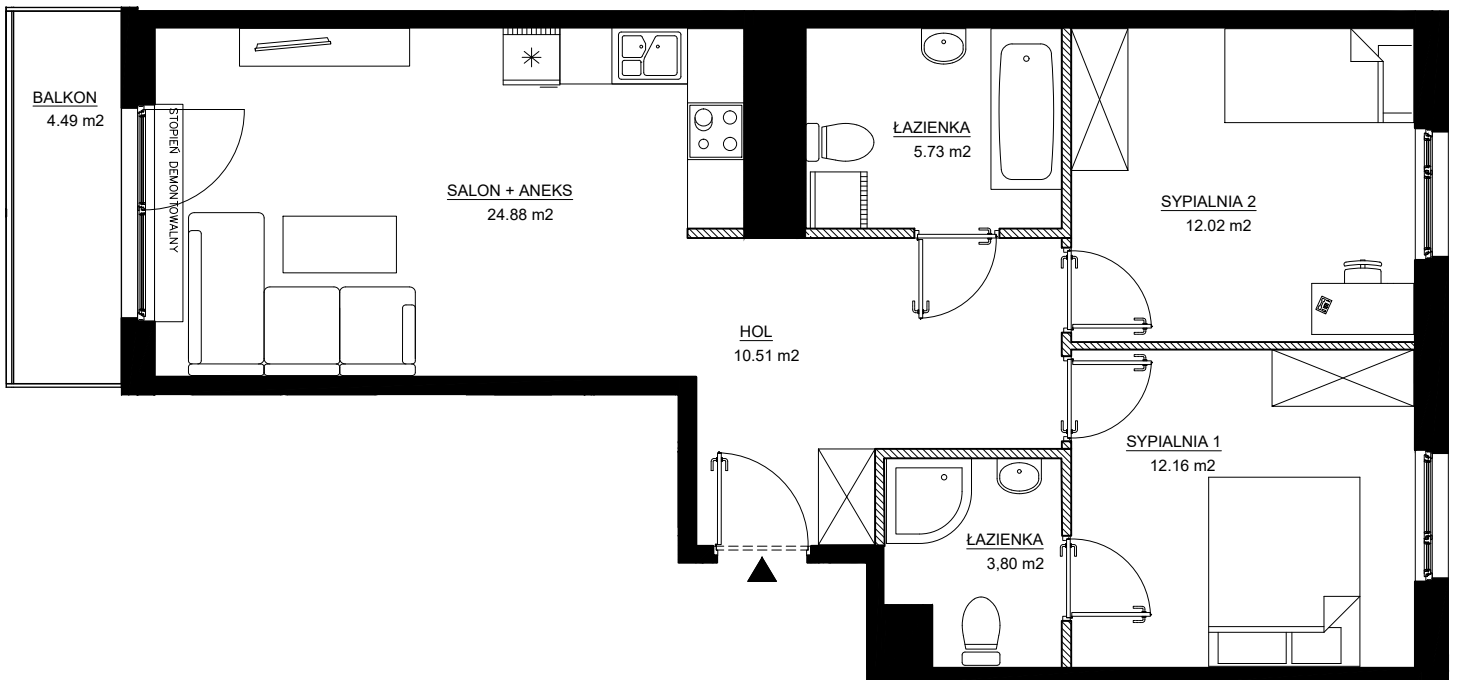

ROBYG
the Art of Building

ROBYG Wola INVESTMENT 2 Sp. z o. o.
02-972 Warszawa, Aleja Rzeczypospolitej 1



FBT pracownia
architektury
i urbanistyki
02-992 Warszawa, ul. PRZYCZÓŁKOWA 334
tel. : 22 / 885 44 11, faks : 22 / 885 44 11

WERSJA:

3.A

DATA:

01.09.2017

NR MIESZKANIA:

FW/II/A/1/6

ILOŚĆ POKOI:

POW. MIESZKANIA:
WG PN-ISO 9836;1997

3

67,87 m²

PIĘTRO:

POW. BALKONU:

1

4,49 m²

KLATKA:

POW. OGRODU:

A

-

LEGENDA:

 ŚCIANKI DZIAŁOWE NADAJĄCE SIĘ DO DEMONTAŻU

UWAGA:

- POWIERZCHNIE LICZONE WG NORMY PN-ISO 9836;1997
- ZGODNIE Z NORMĄ PN-ISO 9836;1997 DO POWIERZCHNI LOKALU WLICZONO ŚCIANKI DZIAŁOWE NADAJĄCE SIĘ DO DEMONTAŻU
- ZE WZGLĘDU NA TRWAJĄCE PRACE PROJEKTOWE POWIERZCHNIE MOGĄ ULEC ZMIANIE
- WYPOSAŻENIE TYLKO W CELACH PREZENTACJI, NIE STANOWI ZOBOWIĄZANIA UMÓWNEGO
- NINIEJSZY PROJEKT NIE STANOWI OFERTY W ROZUMIENIU PRZEPISÓW KODEKSU CYWILNEGO
- WYJŚCIE NA TARAS/LOGGIĘ - MOŻLIWA RÓŻNICA POZIOMÓW

Schemat ma charakter jedynie poglądowy. W przypadku ewentualnych rozbieżności pomiędzy schematem a projektem wykonawczym, wiążący jest projekt wykonawczy.