
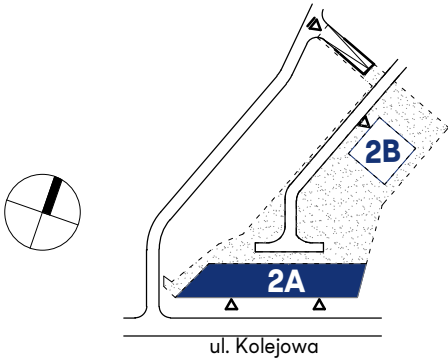


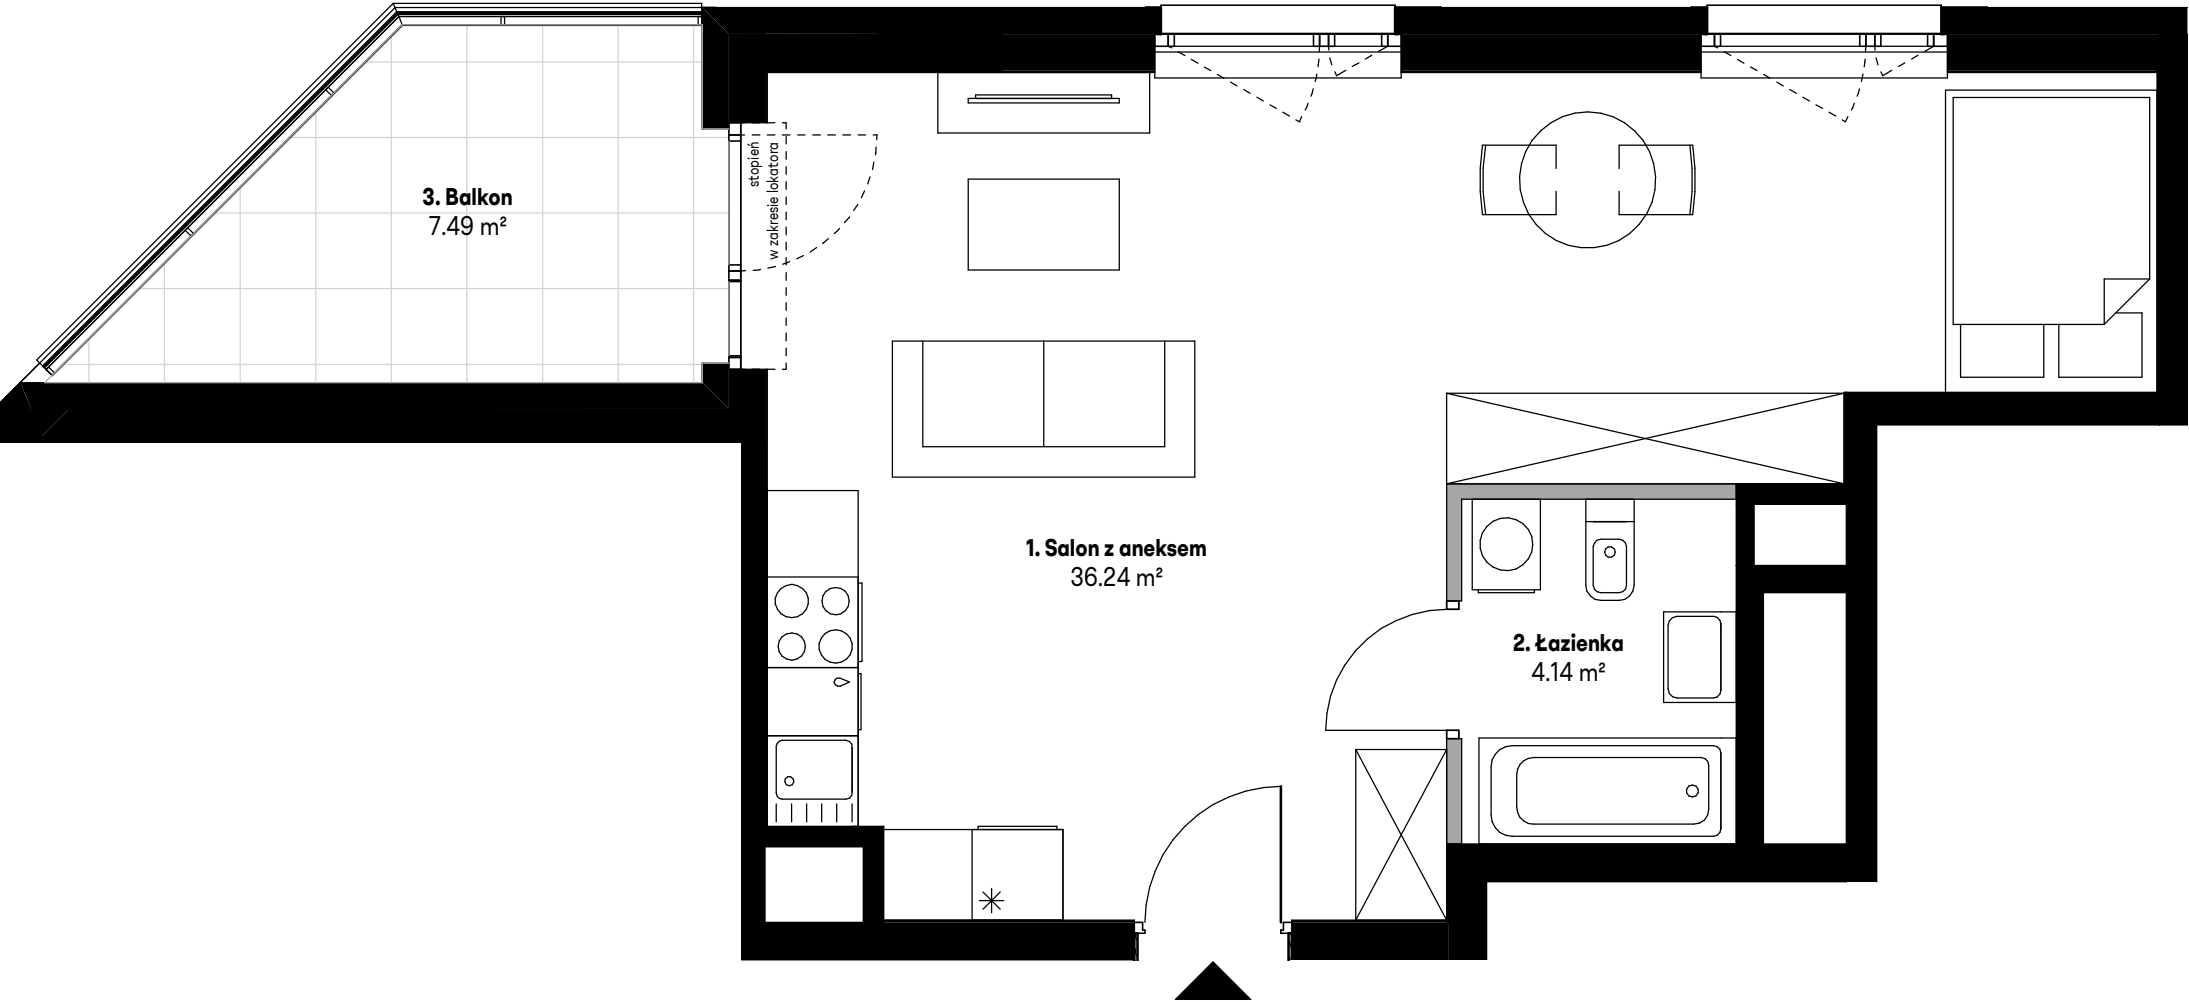

|            |        |
|------------|--------|
| Mieszkanie | 10     |
| Nr roboczy | AA0110 |
| Budynek    | 2A     |
| Klatka     | A      |
| Piętro     | 1      |

| Zestawienie pomieszczeń |                 |           |
|-------------------------|-----------------|-----------|
| Nr pom.                 | Nazwa           | Pow. (m²) |
| 1.                      | Salon z aneksem | 36.24     |
| 2.                      | Łazienka        | 4.14      |

|                                    |          |
|------------------------------------|----------|
| Powierzchnia użytkowa mieszkania   | 40.38 m² |
| Powierzchnia pod ścian. działowymi | 0.35 m²  |
| Suma:                              | 40.73 m² |

| nr pom. | Nazwa  | Pow. (m²) |
|---------|--------|-----------|
| 3.      | Balkon | 7.49      |

AA0110, Piętro pierwsze

www.mieszkaj.skanska.pl  
mieszkaj@skanska.pl  
+48 22 509 99 99

Uwaga:  
1. Urządzenia sanitarne i kuchenne, drzwi wewnątrzlokalowe oraz materiały wykończeniowe podłóg nie stanowią wyposażenia lokali mieszkalnych. Rozmieszczenie wyposażenia przedstawiono jako przykładowe.  
2. Powierzchnie wyliczono zgodnie z normą PN-ISO 9836:2015-12  
3. Podane wartości powierzchni mogą ulec niewielkim zmianom, rzeczywiste zostaną określone w dokumentacji powykonawczej na podstawie pomiarów dokonanych zgodnie z obowiązującymi przepisami.  
4. Pomiar pod zakup urządzeń i wyposażenia należy wykonać po zakończeniu realizacji Inwestycji i odbiorze lokalu.  
5. Nawiew świeżego powietrza będzie realizowany za pomocą nawiewników okiennych i/lub ściennych.  
6. Możliwość dostosowania lokalu do wymagań "obiekt bez barier".

Legenda

Ściany bez możliwości modyfikacji

Ściany z możliwością modyfikacji

Okno balkonowe

Okno

Wpust



KURYŁOWICZ  
& ASSOCIATES  
architecture  
studio