


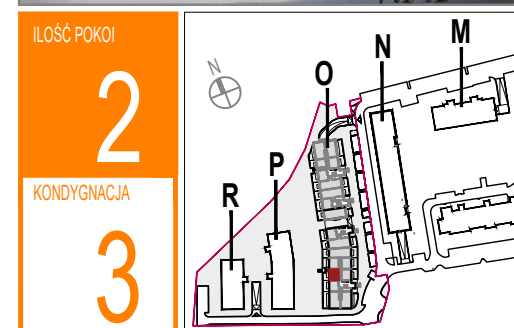

ul. KAWALERZYSTÓW

MIESZKANIE O.1.3.28


powierzchnia lokalu **42,86 m²**

1 przedpokój	3,88 m ²
2 łazienka	4,65 m ²
3 pokój	8,83 m ²
4 pokój dzienny z aneksem kuchennym	24,30 m ²

powierzchnia użytkowa **41,66 m²**

powierzchnia przegród **1,20 m²**

5 balkon	2,91 m ²
6 pawlacz (pow. podłogi)	15,74 m ²

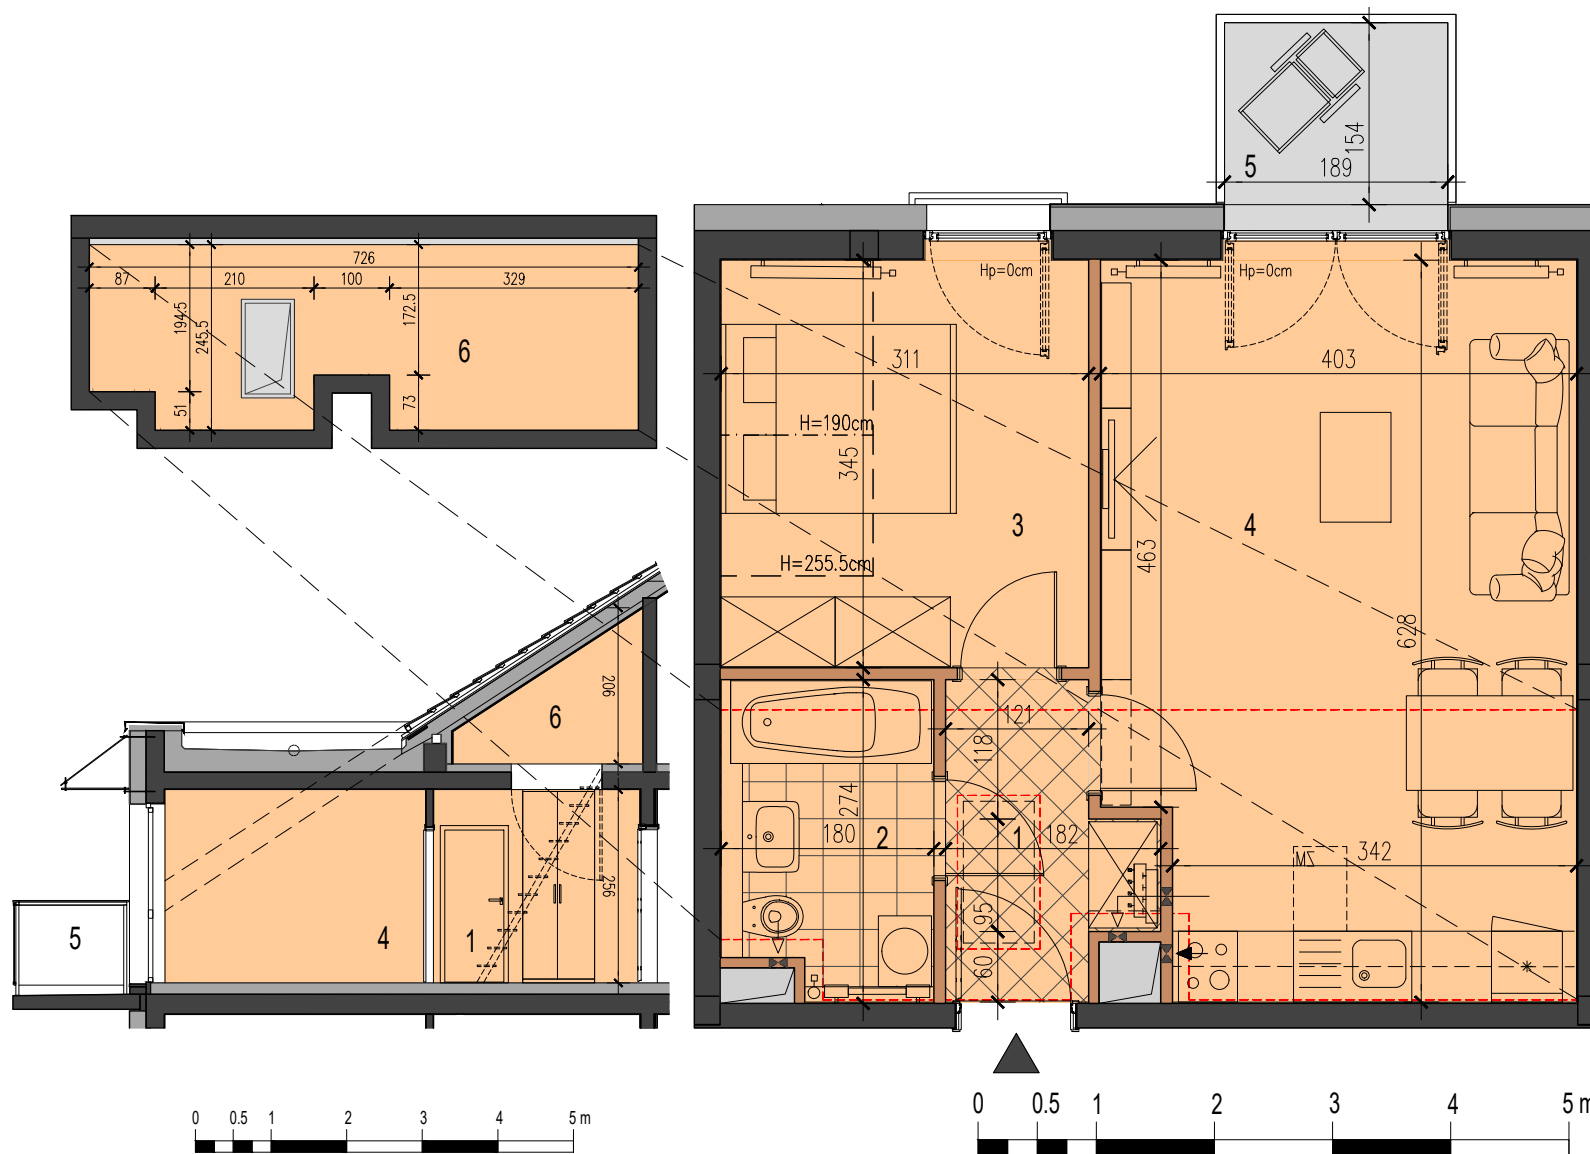

Uwaga: Prezentowane rzuty zostały załączone w celu przedstawienia rozkładu funkcjonalnego i należy je traktować poglądowo.

aswstudioprojektowemacieihawrylak

asw

Władysława Jagiełły 3/22.50-201 Wrocław, tel./fax. +48 726 864 649

LEGENDA:

konstrukcja/ ściany międzylokalowe
ściany zewnętrzne
ściany działowe (przegrody)

piony wodne i wentylacyjne
taras
komórka zewnętrzna

wejście do budynku
wejście dodatkowe
wjazd do parkingu podziemnego

wejście do mieszkania
pawlacz: położenie i wejście

