

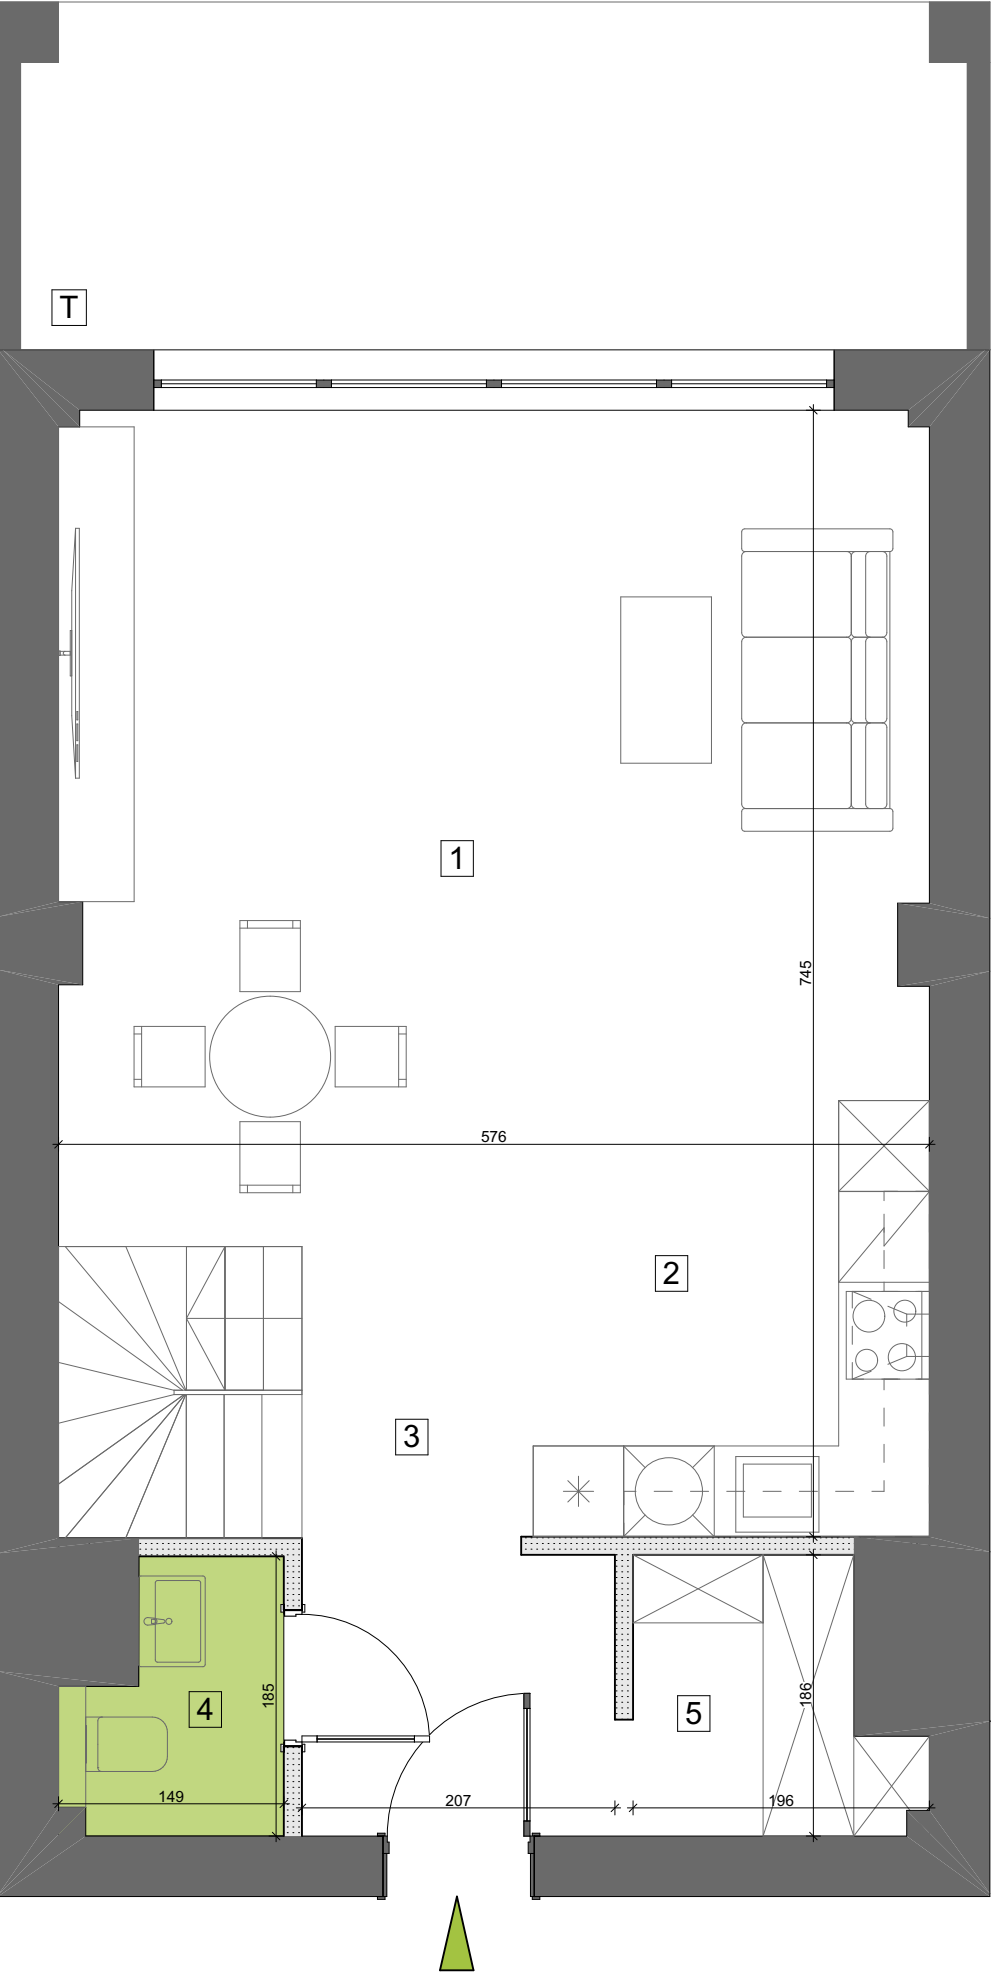


POZIOM I

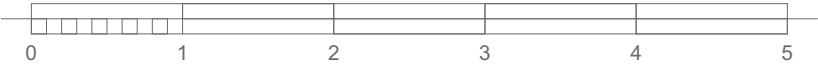


POZIOM II

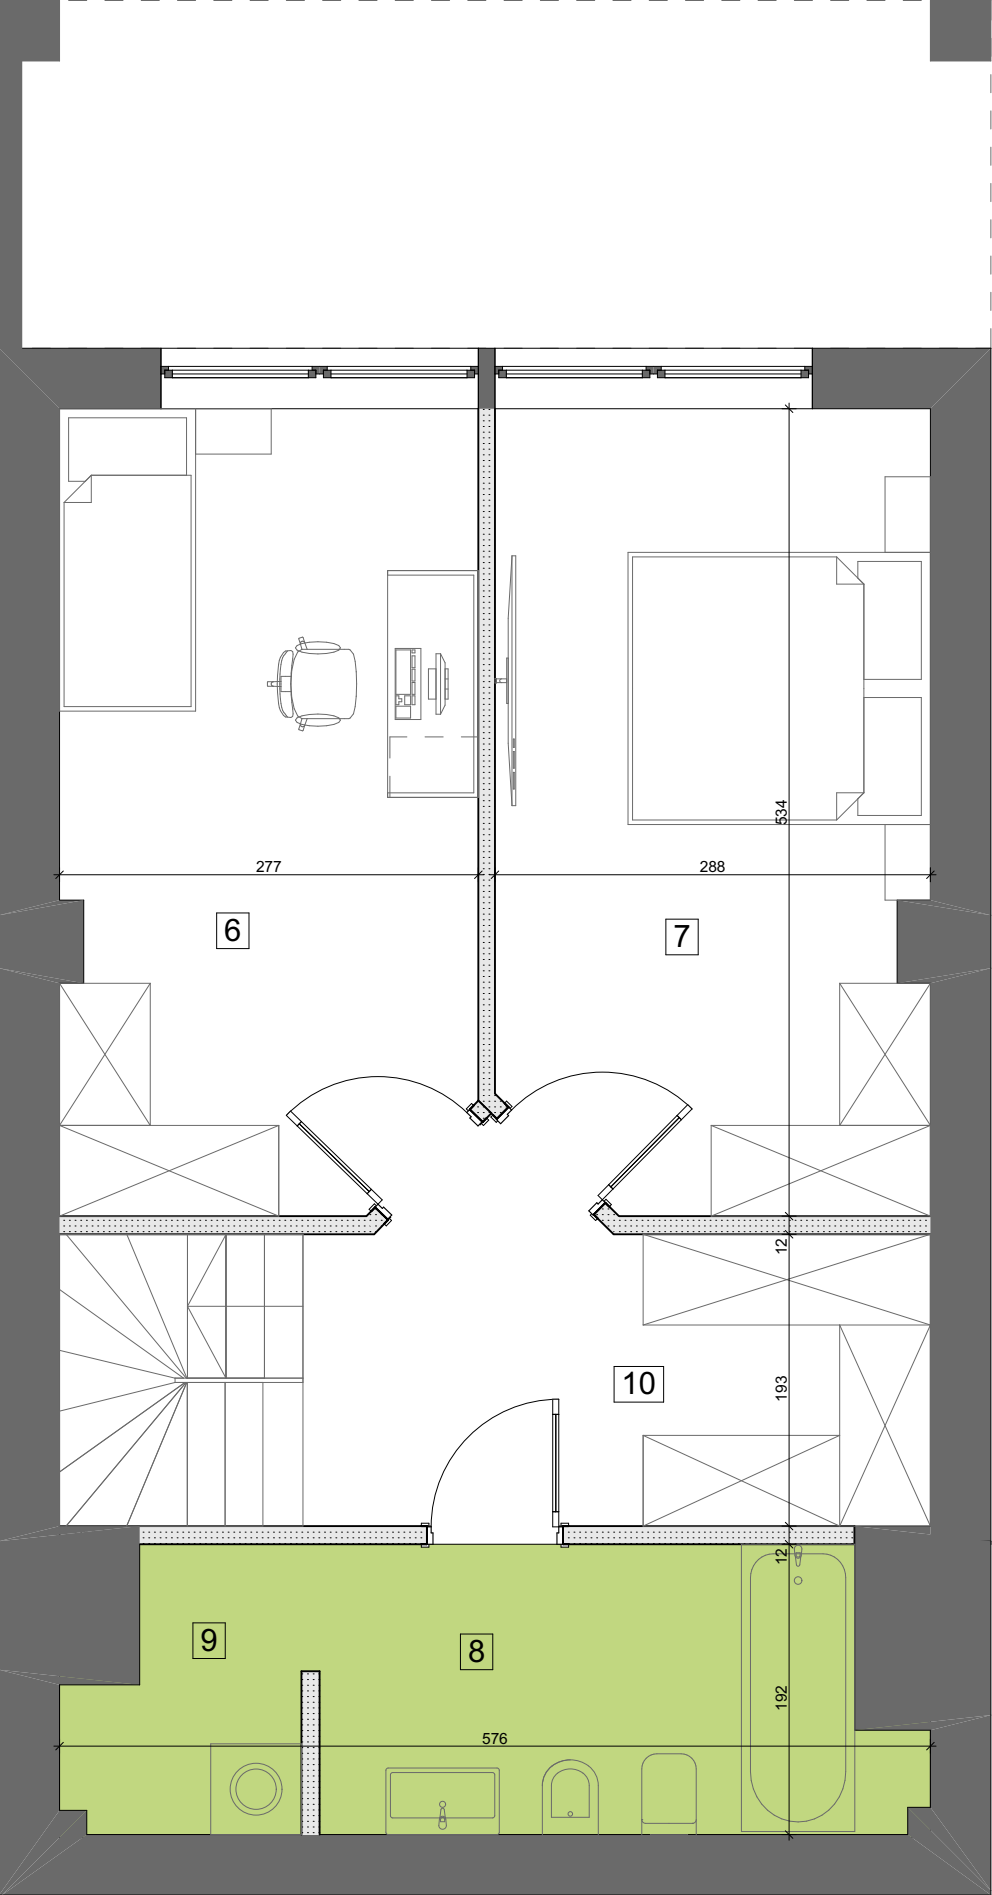

BUDYNEK MIESZKALNY WIELORODZINNY

BIURO SPRZEDAŻY
ul. Orzechowa 3
94-251 Łódź

LOKALIZACJA APARTAMENTU WZGLĘDEM CAŁOŚCI
INWESTYCJI:

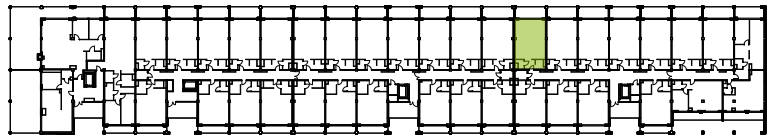

ZESTAWIENIE POWIERZCHNI:

POZIOM I			POZIOM II		
1	pokój dzienny z jadalnią	31,10 m ²	6	pokój	14,89 m ²
2	aneks kuchenny	6,15 m ²	7	pokój	15,15 m ²
3	korytarz	10,03 m ²	8	łazienka	7,10 m ²
4	wc	2,35 m ²	9	pralnia/ suszarnia	2,35 m ²
5	garderoba	3,01 m ²	10	korytarz/garderoba	7,98 m ²

klatka	4
kondygnacja	2
ilość pokoi	3
powierzchnia	100,11 m ²
powierzchnia tarasu T	11,70 m ²

K4.II.4

NR MIESZKANIA:
133

Apartamenty Zdrowie Sp. z o.o.Sp. K.
Aleja Prymasa Tysiąclecia 48A
01-241 Warszawa