

C111

mieszkanie **2 pokoje
z aneksem**

klatka **C**


nr lokalu **111**

kondygnacja **10**

piętro **9**

taras **5,10 m²**

dach **4,38 m²**

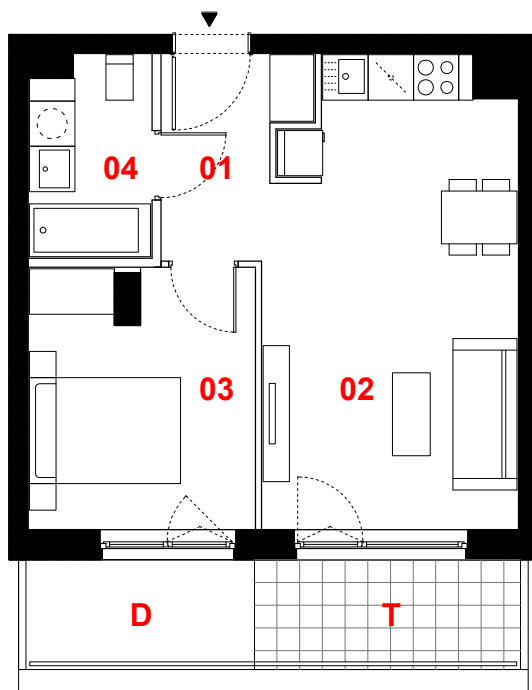

oznaczenie pomieszczeń

01 przedpokój	4,37 m ²
02 pokój dzienny +aneks kuchenny	19,70 m ²
03 pokój	9,96 m ²
04 łazienka	4,12 m ²

suma pow. użytkowej 38,15 m²

Powierzchnie liczone wg PN-ISO 9836-1997. Karta katalogowa jest załącznikiem do umowy.

UWAGA: Wymiary oraz instalacje wyrysowano na podstawie projektu budowlanego.

Mogą nastąpić nieznaczne zmiany zgodnie z postanowieniami umowy deweloperskiej.

0 1m 2m 3m



skala 1:100

— ściany działowe
— konstrukcja i szachty instalacyjne

PROFBUD

biuro@profbud.info
tel. 605 606 606

JA2PLUS PRACOWNIA ARCHITEKTONICZNA