


Developer:
Biuro Sprzedaży:


HSD
inwestycje

Zespół 24 budynków jednorodzinnych
w zabudowie bliźniaczej
oraz 2 budynków wolnostojących
przy ul. Paszkowskiego w Krakowie.


MIESZKANIE ALTERNATYWNE
NA PODSTAWIE BUDYNKU NR 2
PARTER

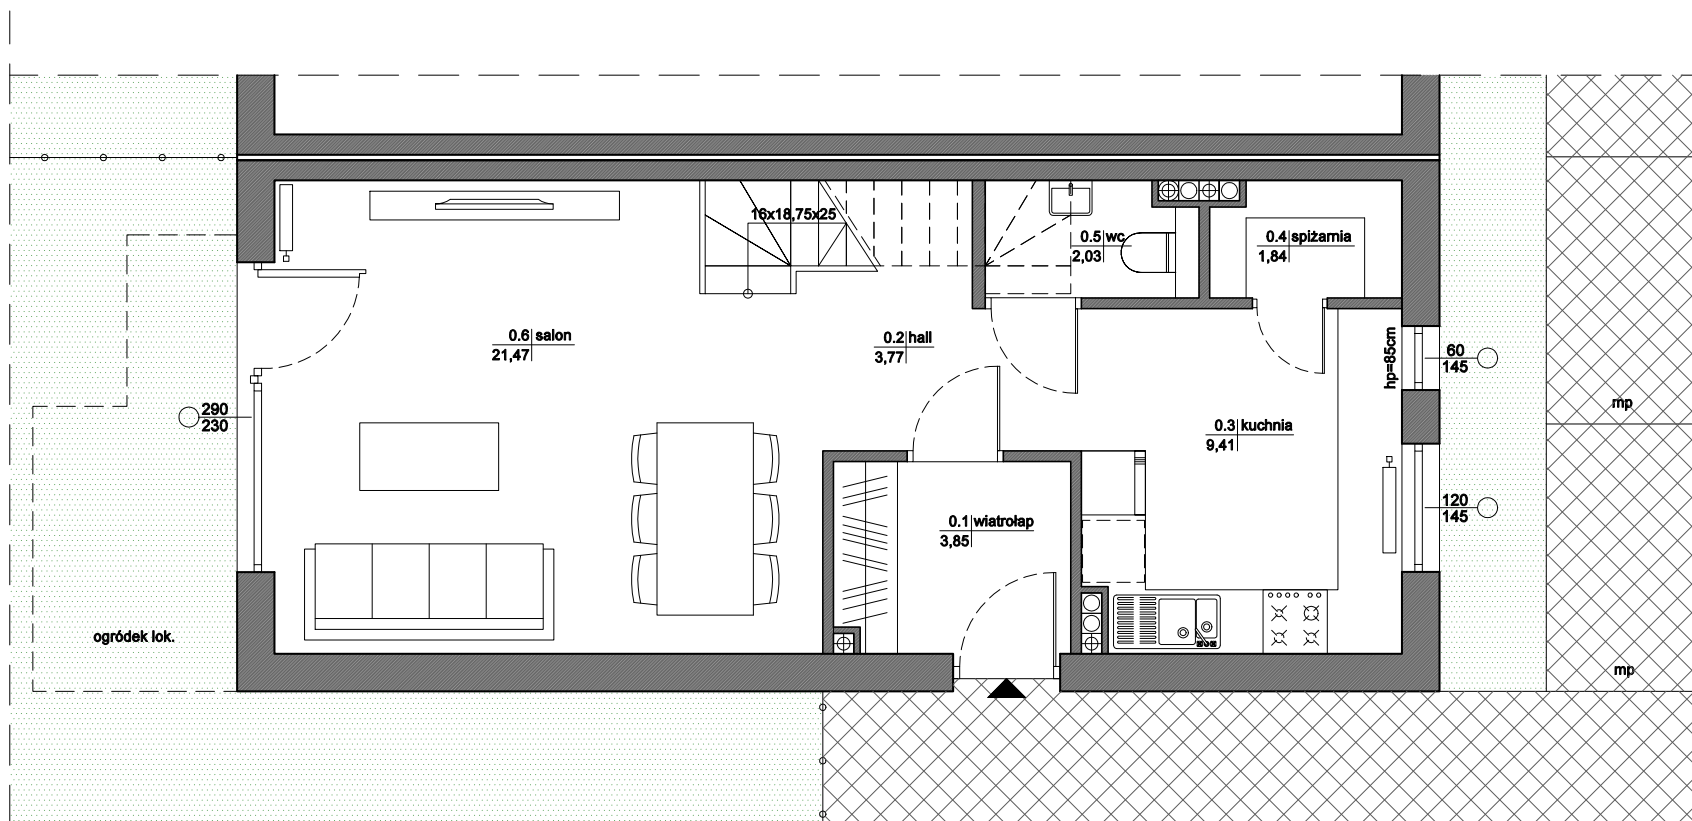

I POZIOM MIESZKANIA

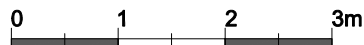

SKALA 1:50

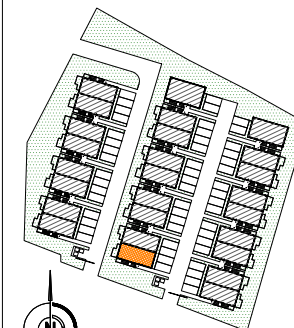

MIESZKANIE ALTERNATYWNE

0.1	WIATROLAP	3,85 m ²
0.2	HALL	3,77 m ²
0.3	KUCHNIA	9,41 m ²
0.4	SPIŻARNIA	1,84 m ²
0.5	WC	2,03 m ²
0.6	SALON	21,47 m ²
1.1	HALL	7,17 m ²
1.2	ŁAZIENKA	3,82 m ²
1.3	SYPIALNIA	12,76 m ²
1.4	BIURO	8,02 m ²
1.5	POK. GOŚCINNY	8,76 m ²
1.6	POM. GOSP.	1,59 m ²
2.1	HALL	6,06 m ²
2.2	ŁAZIENKA	3,78 m ²
2.3	POM. GOSP.	2,61 m ²
2.4	SYPIALNIA	17,24 m ²
2.5	SYPIALNIA	12,76 m ²
RAZEM:		126,94 m²
1.b	BALKON	5,60 m ²
og.	OGRÓDEK LOK.	

Powierzchnia pomieszczeń liczona
wg normy PN-ISO 9836; 1997

Powierzchnia mieszkań może ulec zmianie.

Pokazana aranżacja pomieszczeń jest
przykładowa.

Przedstawione plany nie stanowią oferty
handlowej w rozumieniu kodeksu cywilnego.