


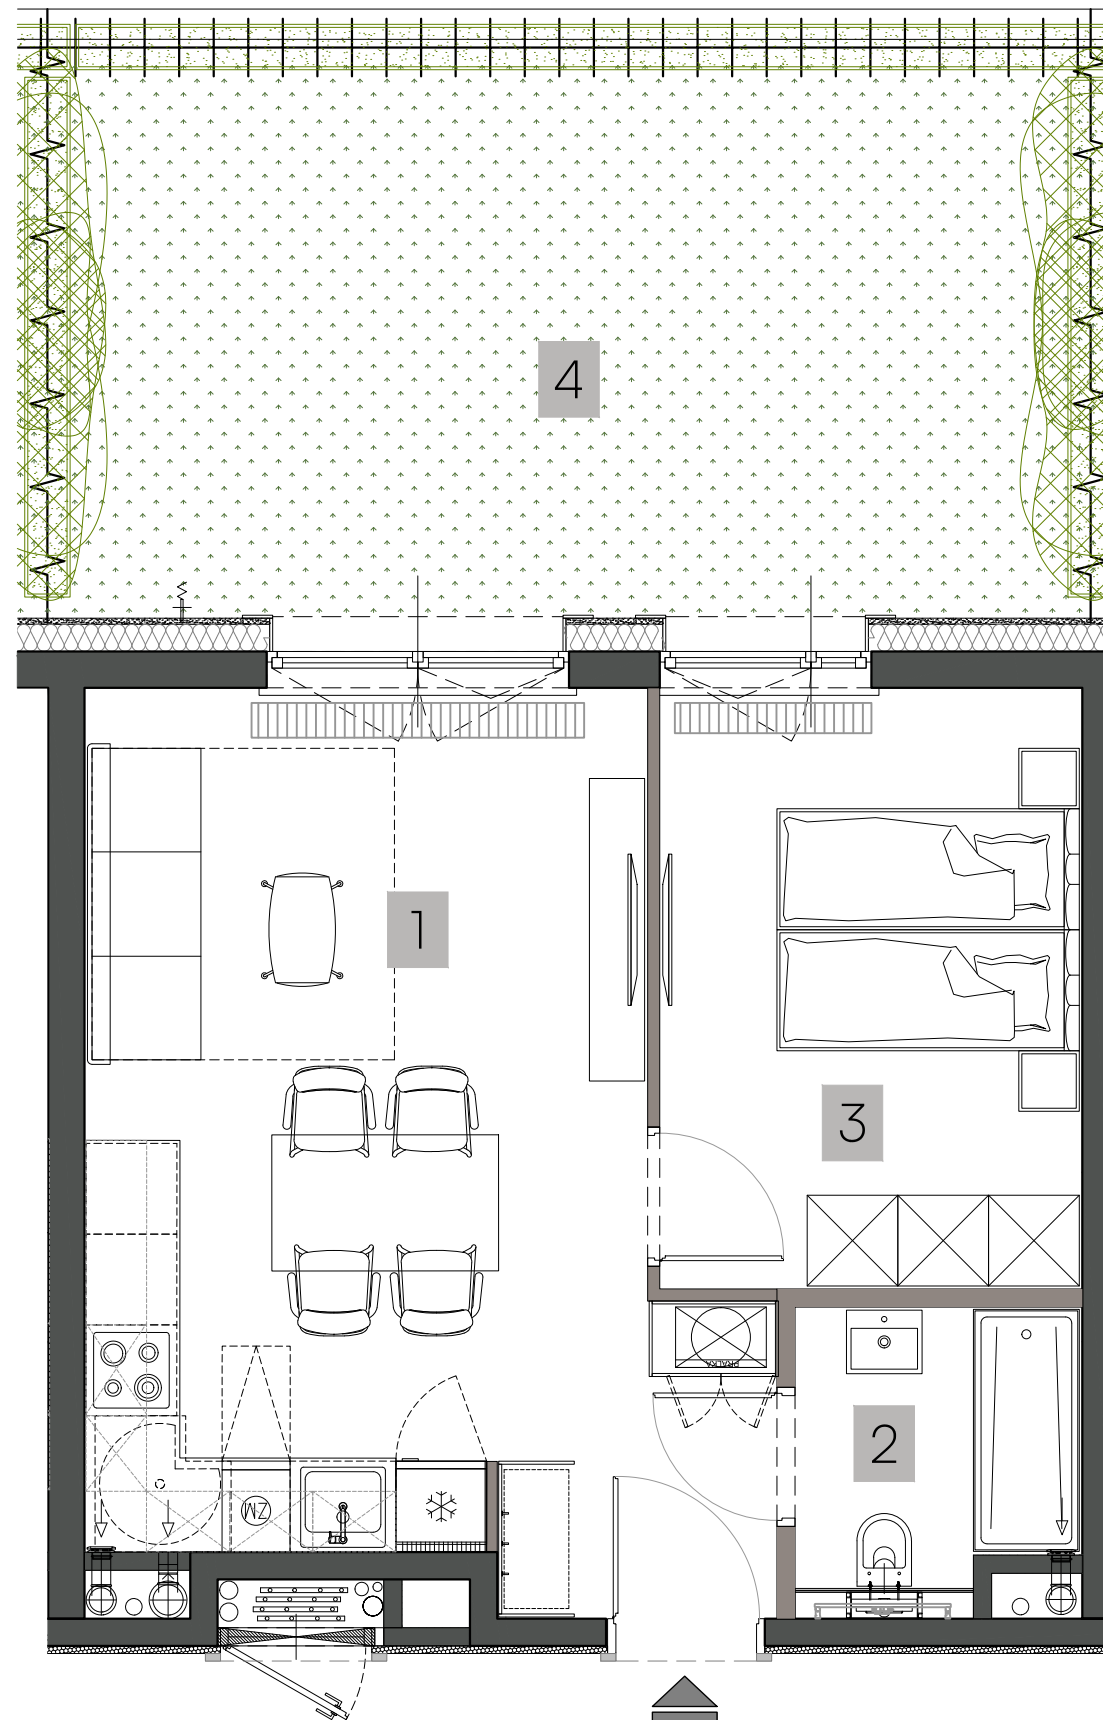

NR L.1.2

LOK. USŁUGOWY | PIĘTRO: 0

1	POKÓJ Z ANEKSEM	23,13 m ²
2	ŁAZIENKA	3,26 m ²
3	SYPIALNIA	10,91 m ²
POW. UŻYTKOWA		37,30 m²
4	OGRÓDEK	26,30 m ²



■ ściany stałe, bez możliwości modyfikacji
■ ściany z możliwością modyfikacji



BIURO SPRZEDAŻY:

+48 6666 222 07
sprzedaz@zamoyskiego31.pl