

POWIERZCHNIA MIESZKANIA

80,93 m²

1.1. PRZEDPOKÓJ	13,93m ²
1.2. POKÓJ Z ANEKSEM	27,88m ²
1.3. POKÓJ 1	9,26m ²
1.4. POKÓJ 2	9,23m ²
1.5. POKÓJ 3	14,32m ²
1.6. ŁAZIENKA	3,52m ²
1.7. WC	2,79m ²

POWIERZCHNIA DODATKOWA

1.8. TARAS	28,42m ²
------------	---------------------

LOKAL MIESZKALNY NR 14 (B/M2/1)


BUDYNEK B

POWIERZCHNIA 80,93m²

IŁOŚĆ POKOI 4




SCHEMAT LOKALIZACJI, SKALA 1:1500

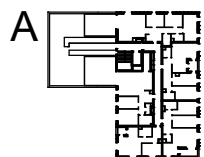


C

B

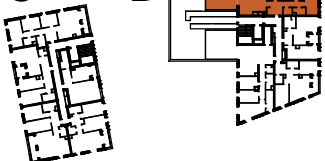

TĘTNOWSKI DEVELOPMENT SP. Z O.O.
UL. WROCŁAWSKA 80, 30-017 KRAKÓW
EMAIL: BIURO@TETNOWSKI.PL
TELEFON: 12 630 99 33

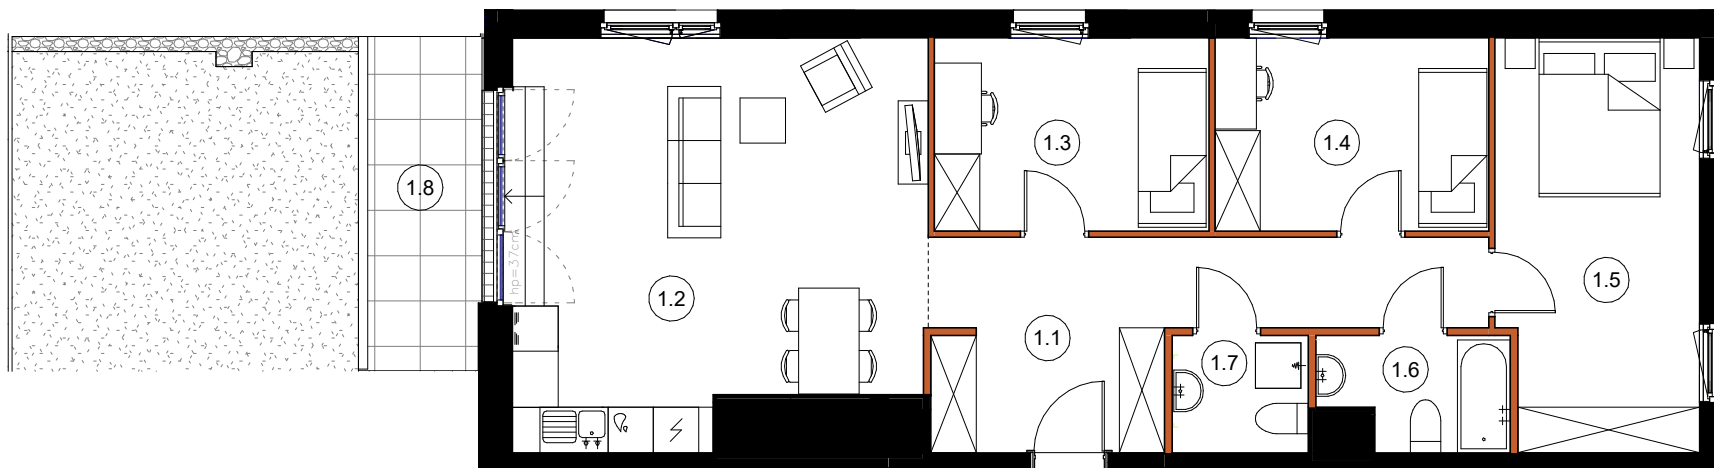

LEGENDA:

- ŚCIANY KONSTRUKCYJNE
- ŚCIANY DZIAŁOWE

ARANŻACJA WNETRZ JEST PRZYKŁADOWA

NINIEJSZA OFERTA MA CHARAKTER INFORMACYJNY I NIE STANOWI OFERTY HANDLOWEJ W ROZUMIENIU ART. 66 § 1 KODEKSU CYWILNEGO

UL. DROŻDŻOWA, KRAKÓW

2 PIĘTRO

SKALA 1:100