

D018

mieszkanie **2 pokoje
z aneksem**

klatka **D**

nr lokalu **018**

kondygnacja **3**

piętro **2**

loggia **2,62 m²**


oznaczenie pomieszczeń

01	przedpokój	2,72 m²
02	pokój dzienny +aneks kuchenny	16,21 m²
03	pokój	11,37 m²
04	łazienka	3,80 m²

suma pow. użytkowej 34,10 m²

Powierzchnie liczone wg PN-ISO 9836-1997. Karta katalogowa jest załącznikiem do umowy.

UWAGA: Wymiary oraz instalacje wyrysowano na podstawie projektu budowlanego.
Mogą nastąpić nieznaczne zmiany zgodnie z postanowieniami umowy deweloperskiej.

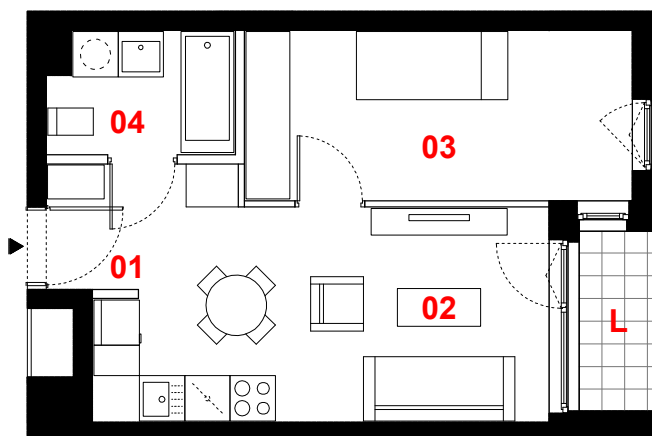

0 1m 2m 3m



skala 1:100

— ściany działowe
— konstrukcja i szachty instalacyjne

PROFBUD

biuro@profbud.info
tel. 605 606 606

JA2PLUS PRACOWNIA ARCHITEKTONICZNA