

miasto nowej generacji

**PORT PRASKI**

**PORT PRASKI II**



Spółka z ograniczoną odpowiedzialnością.

ul. Krowia 6, 03-711 Warszawa

T: +48 22 288 50 85 www.portpraski.pl

**BUDYNEK MIESZKALNY  
WIELORODZINNY Z USŁUGAMI**

ul. Krowia,  
Warszawa, Praga Północ

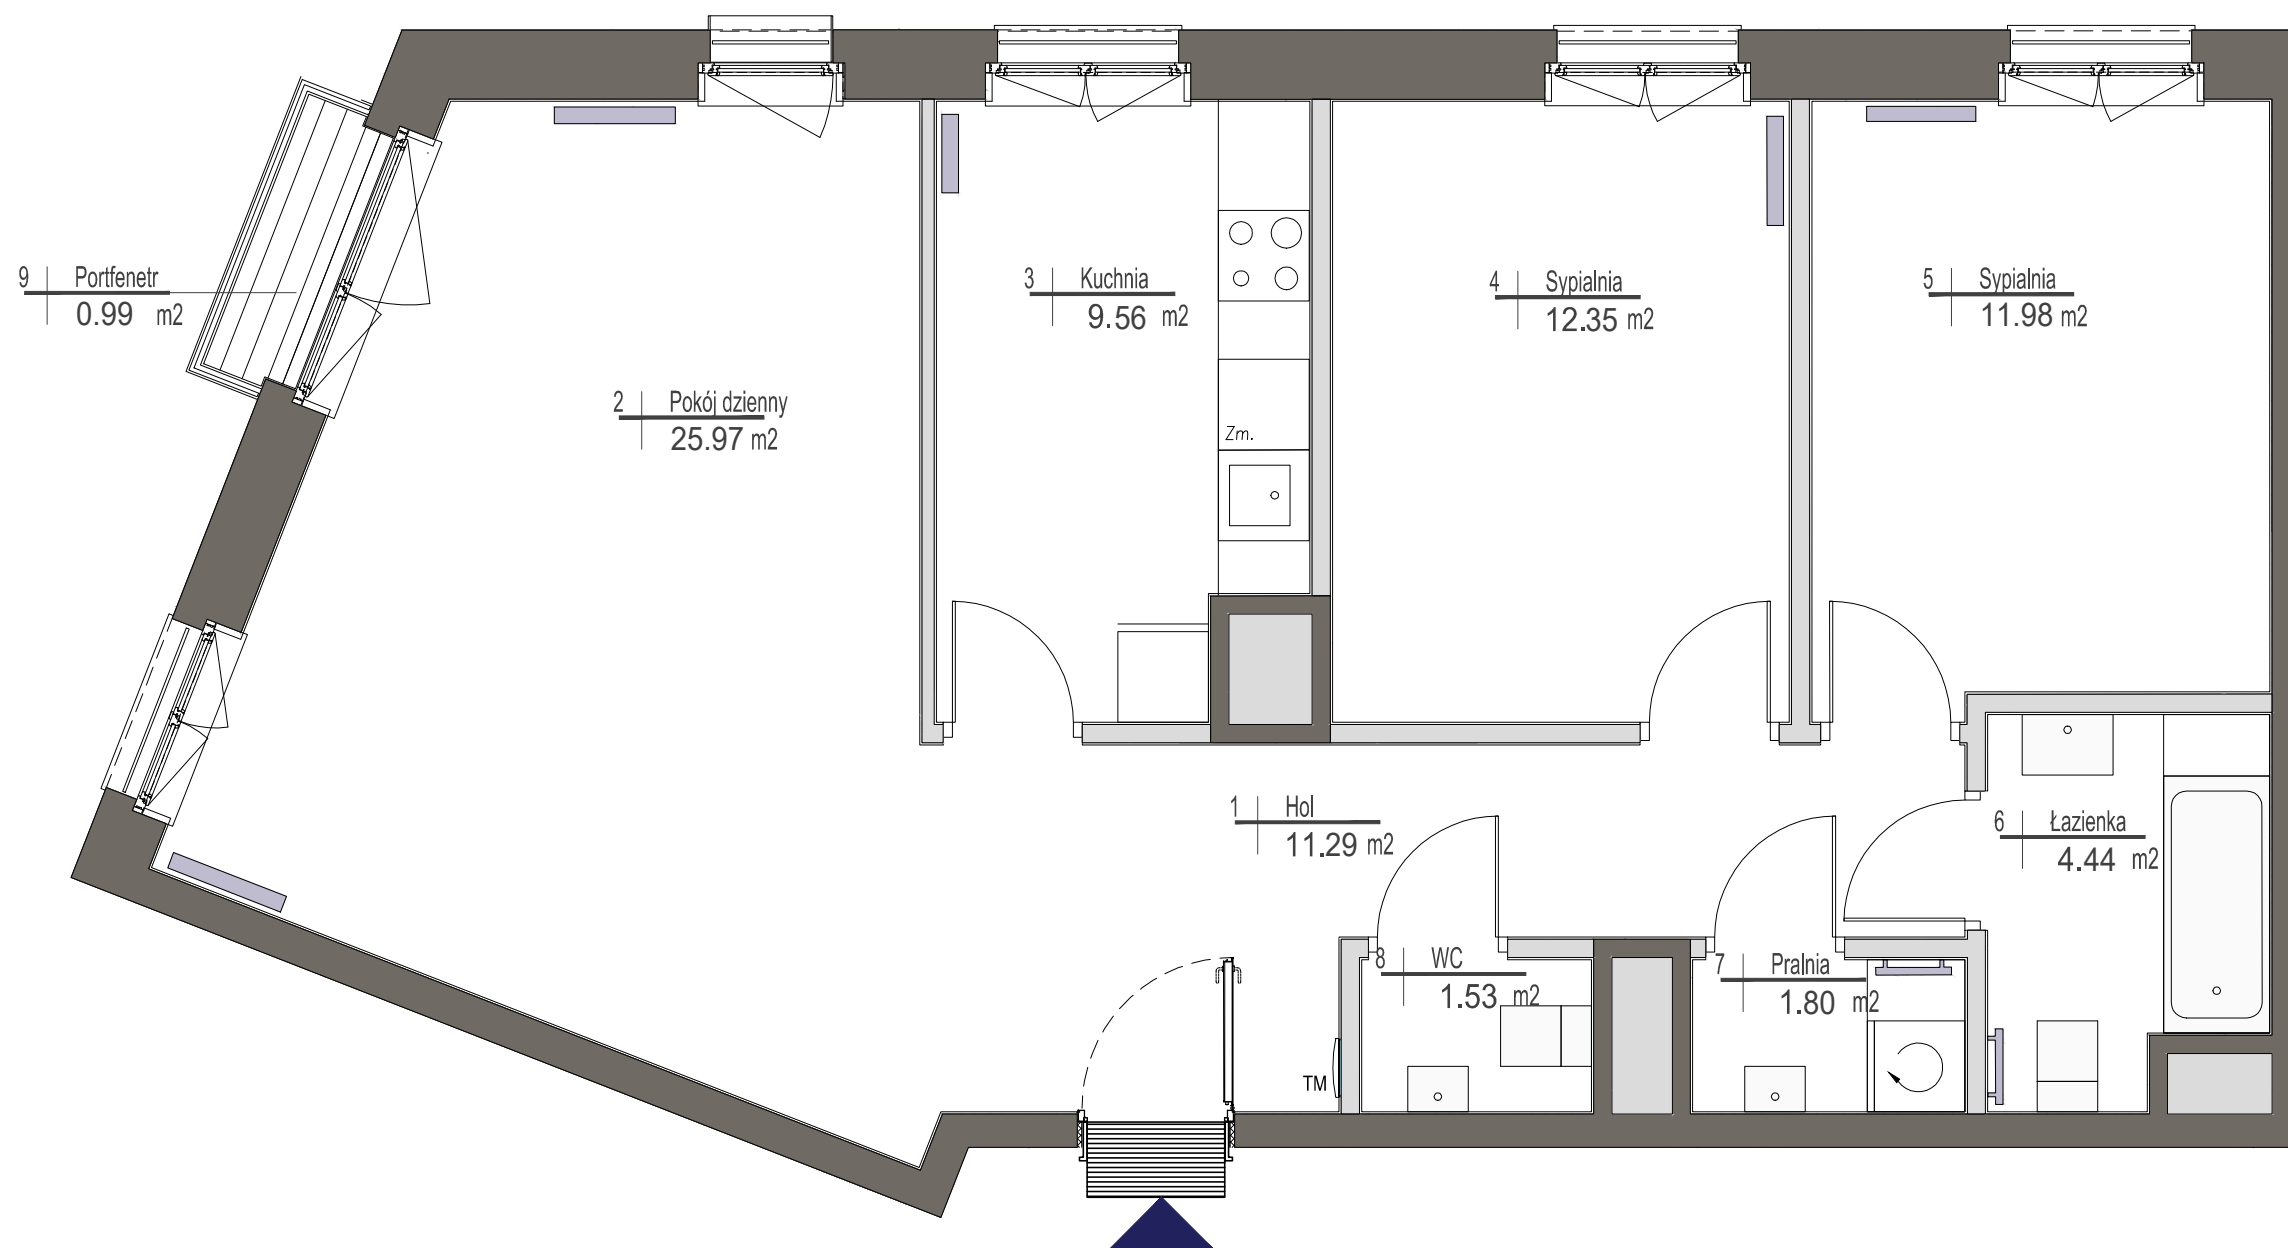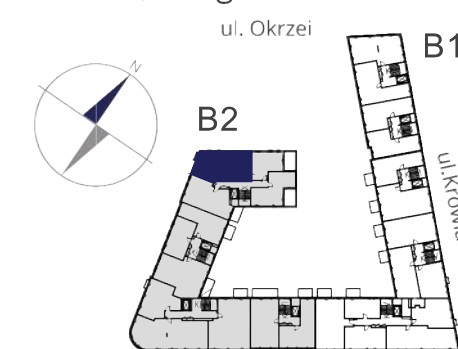

## MIESZKANIE NR 59

**KLATKA** IV  
**PIĘTRO** 4  
**LICZBA POKOI** 3

1. HOL	11,29 m <sup>2</sup>
2. POKÓJ DZIENNY	25,97 m <sup>2</sup>
3. KUCHNIA	9,56 m <sup>2</sup>
4. SYPIALNIA	12,35 m <sup>2</sup>
5. SYPIALNIA	11,98 m <sup>2</sup>
6. ŁAZIENKA	4,44 m <sup>2</sup>
7. PRALNIA	1,80 m <sup>2</sup>
8. WC	1,53 m <sup>2</sup>

**POWIERZCHNIA MIESZKANIA:** 78,92 m<sup>2</sup>

9. PORTFENETR 0,99 m<sup>2</sup>

■ ściany działowe  
■ ściany konstrukcyjne i kominy

### UWAGI

Wszystkie powierzchnie podano na podstawie projektu wykonawczego w oparciu o par. 11 ust. 2 lit. b) Rozporządzenia Ministra Transportu Budownictwa i Gospodarki Morskiej z dnia 25 kwietnia 2012 r. w sprawie szczegółowego zakresu i formy projektu budowlanego. Rozmieszczenie wyposażenia nie stanowi zobowiązania umownego i służy do przykładowej prezentacji graficznej.

skala 1:50



ul. Domeyki 5  
04-146 Warszawa  
www.apa.com.pl

**APA** WOJCIECHOWSKI  
ARCHITEKCI