

KASZTANOWA 75B/14a



KARTA ARANŻACYJNA MIESZKANIA

KONDYGNACJA	POKOJE	POW. UŻYTKOWA
piętro I	4	67,32 m ²

ZESTAWIENIE POMIESZCZEŃ:



POKÓJ 1 + ANEKS	17,55 m ²
POKÓJ 2	8,95 m ²
POKÓJ 3	10,90 m ²
POKÓJ 4	8,66 m ²
KORYTARZ	12,15 m ²
ŁAZIENKA	5,74 m ²
WC	3,37 m ²

Powierzchnia użytkowa lokali mieszkalnych została określona zgodnie z normą PN-ISO 9836:2015-12. Powierzchnia użytkowa uwzględnia powierzchnię elementów nadających się do demontażu, takich jak ścianki działowe nie stanowiące obudowy szachtów. Powierzchnia pod ściankami działowymi w lokalu, którego dotyczy karta: 3,46 m².

Powierzchnia poszczególnych pomieszczeń w lokalu liczona jest w osiach ścian działowych i/lub do wyznaczonych linii pomocniczych.

Przedstawione na karcie elementy wyposażenia lokalu (meble, urządzenia sanitarne, zabudowa kuchenna) są przykładowe i nie stanowią standardowej oferty dewelopera.

Grubość projektowanej warstwy wykończeniowej posadzki wynosi 15mm.

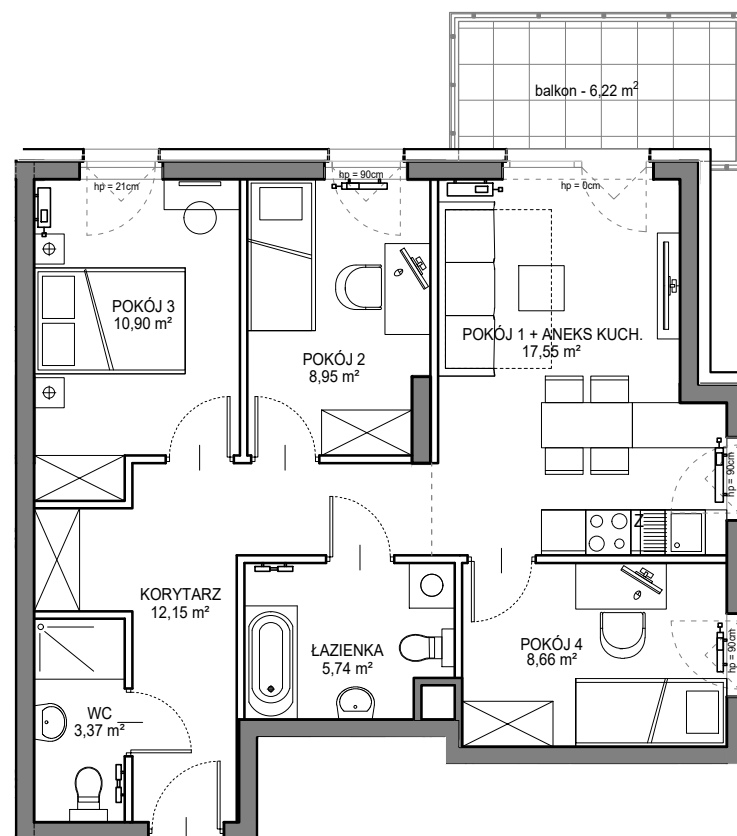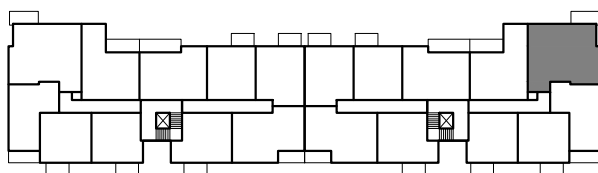

----- linia pomocnicza określająca granice obmiaru pomieszczenia

==== ściany z możliwością demontażu

===== ściany bez możliwości demontażu

skala 1:100

