
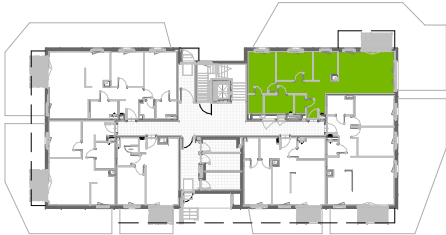
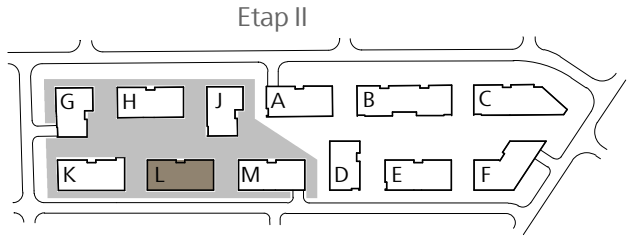


JAŚMINOWY

MOKOTÓW

Homes by
SKANSKA

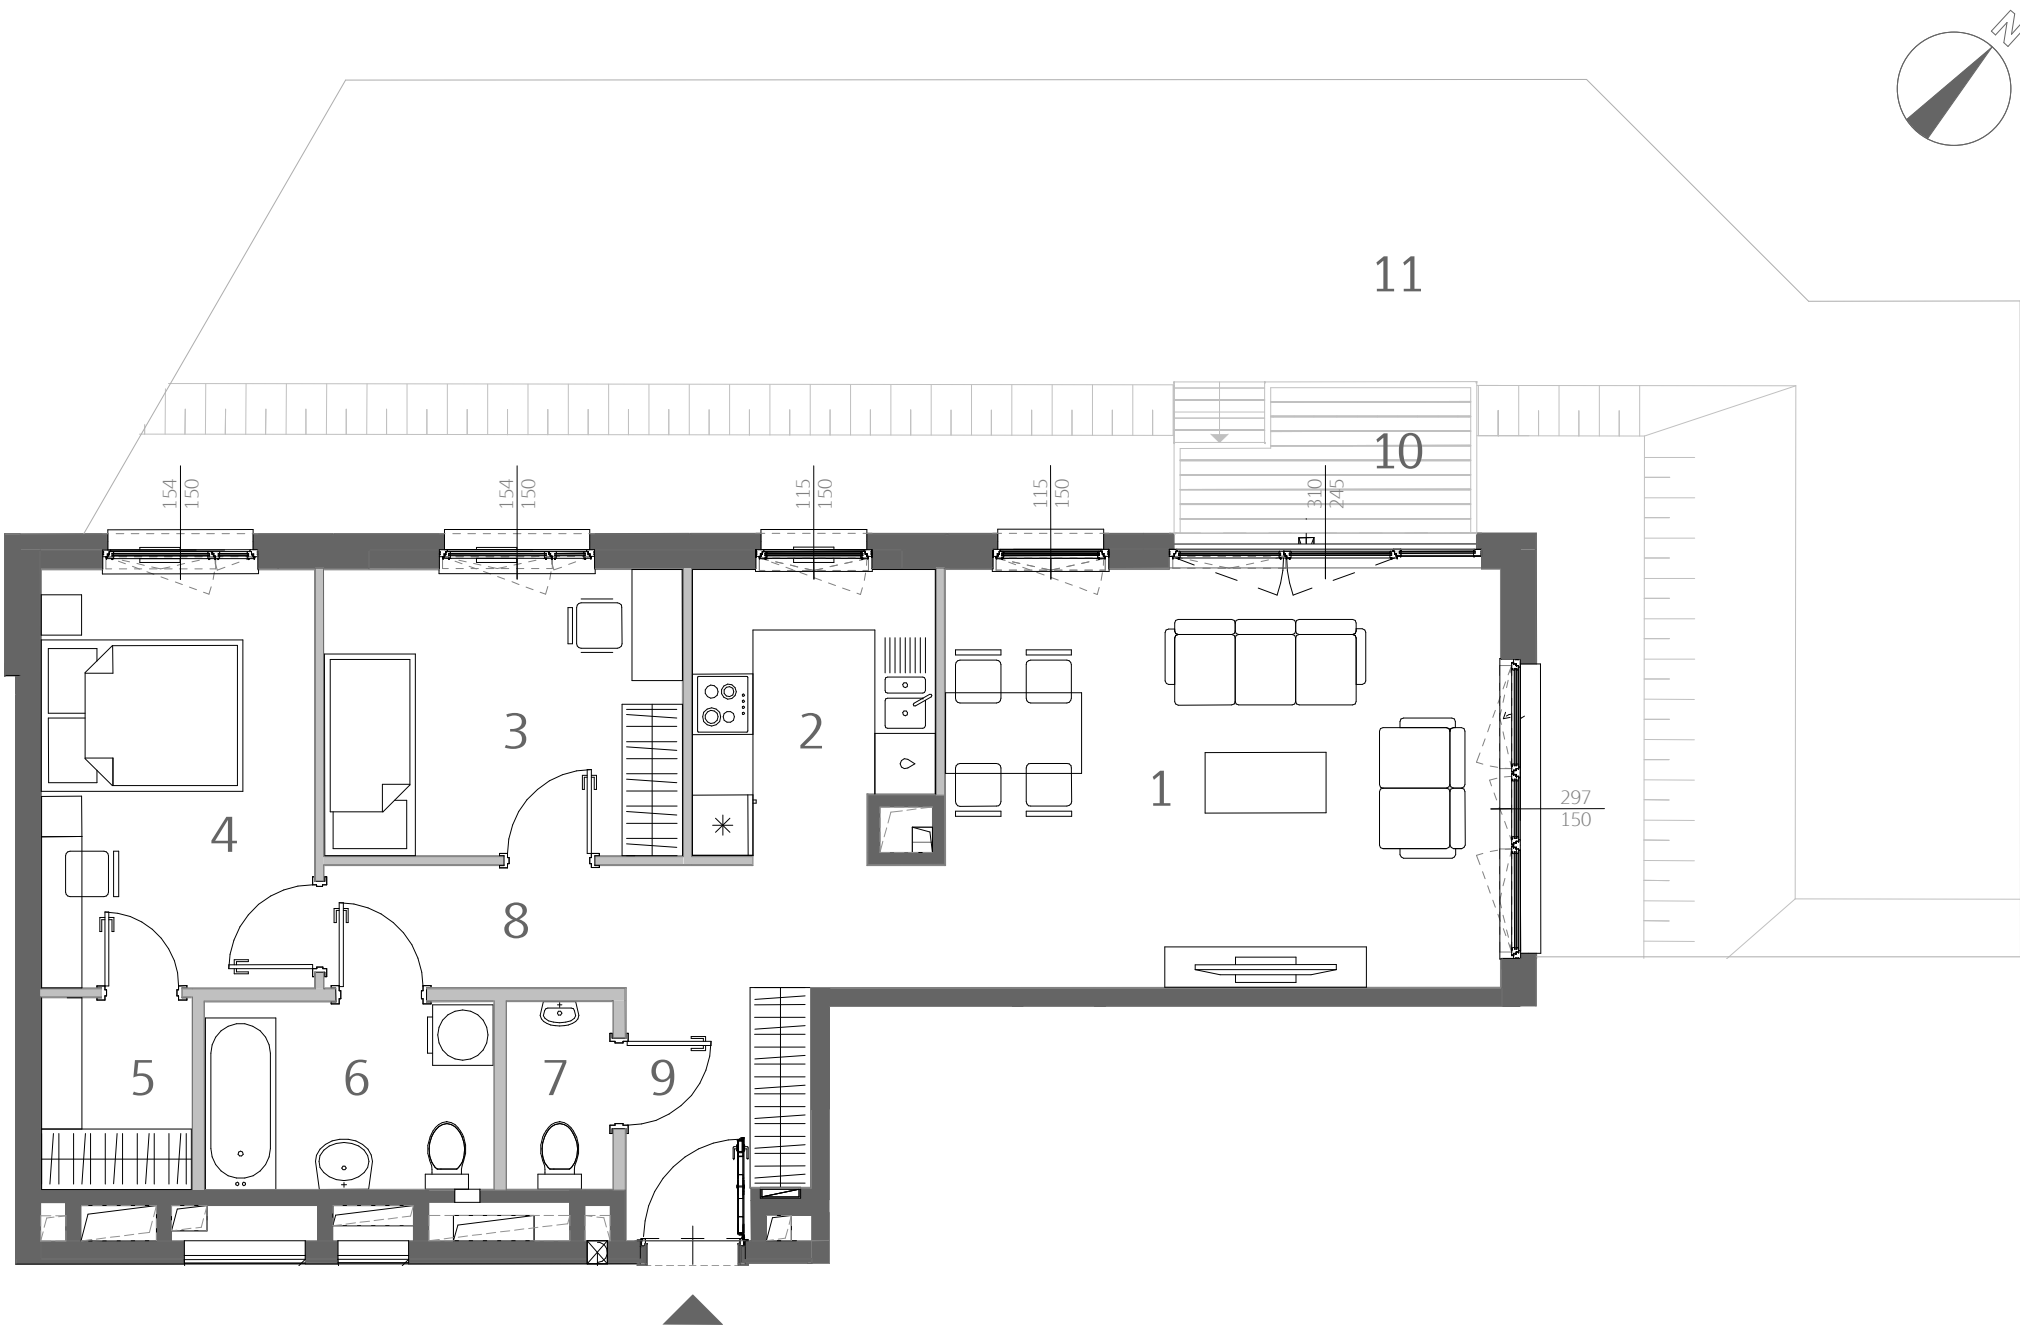

Mieszkanie	L0001
Nr roboczy	2L.M.A0001
Budynek	L
Piętro	Parter

Zestawienie pomieszczeń		
Numer	Nazwa	Pow. [m²]
1	Pokój dzienny	22.83
2	Kuchnia	6.53
3	Sypialnia	10.07
4	Sypialnia	11.24
5	Garderoba	2.82
6	Łazienka	5.31
7	WC	1.93
8	Przedpokój	7.45
9	Hol	4.26

Suma	72.44
Powierzchnia netto mieszkania	75.78

10	Taras	4.51
11	Ogródek	89.27

Budynek L

mieszkaj.skanska.pl

tel. +48 22 509 99 99

Uwaga:

- Powierzchnie pomieszczeń obliczane wg normy PN-ISO 9836.
- Powierzchnia netto mieszkania uwzględnia powierzchnie zajmowane przez ściany działowe.
- Aranżacja mieszkania przedstawiona na rysunku jest przykładowa.

Legenda:
ściany działowe
ściany konstrukcyjne
murek oporowy
różnica poziomu terenu

