

Developer:  
Biuro Sprzedaży:


**HSD**  
inwestycje

Zespół 24 budynków jednorodzinnych  
w zabudowie bliźniaczej  
oraz 2 budynków wolnostojących  
przy ul. Paszkowskiego w Krakowie.


**MIESZKANIE NR 41**

PARTER  
BUDYNEK nr 12

**4 POKOJE**

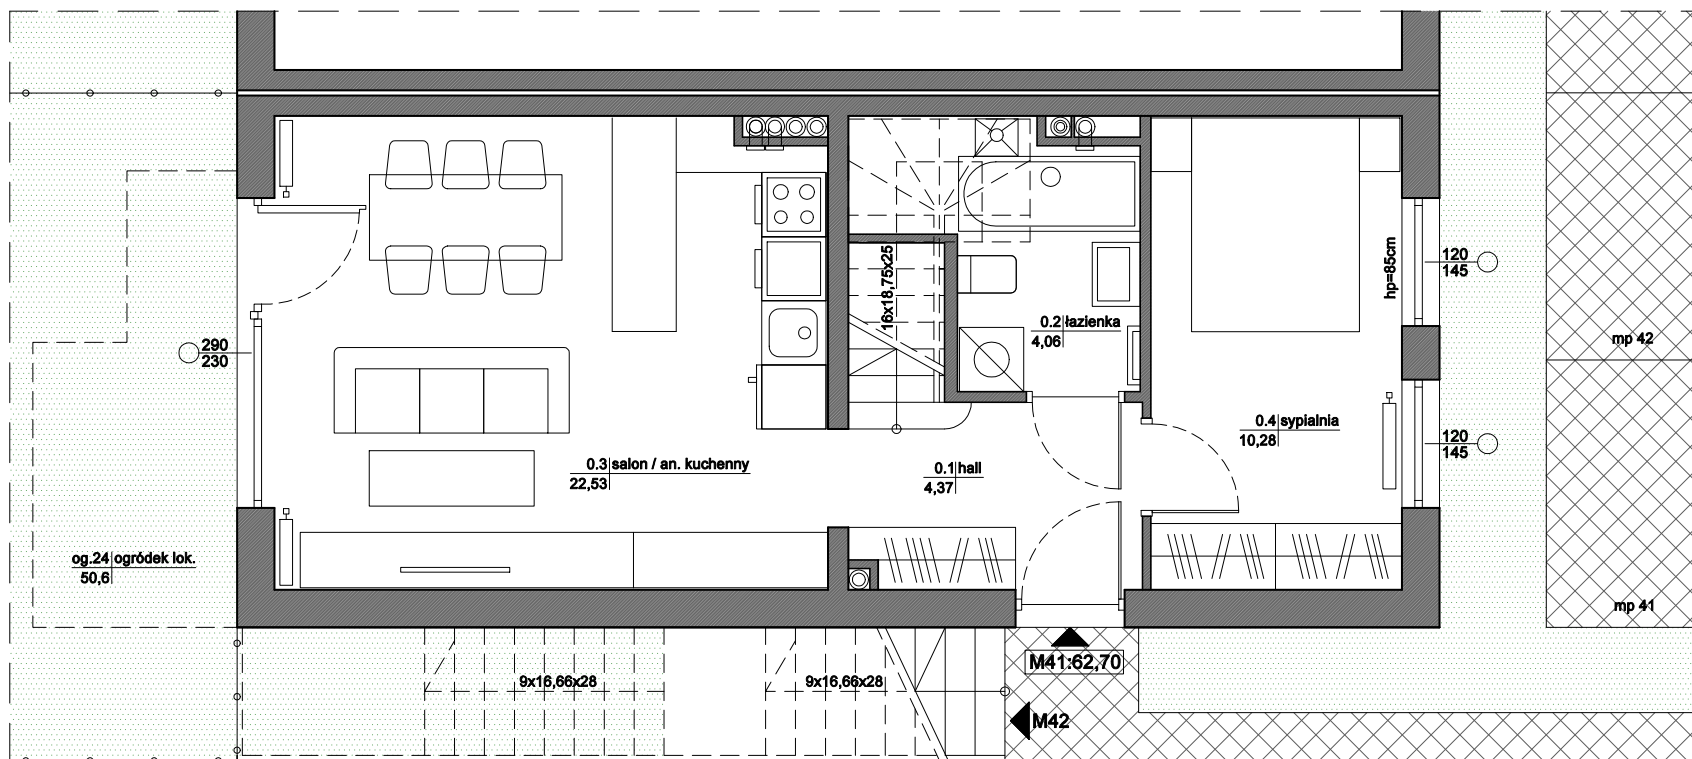

I POZIOM MIESZKANIA

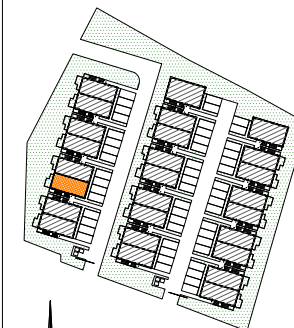

**MIESZKANIE nr 41**

0.1	HALL	4,37 m <sup>2</sup>
0.2	ŁAZIENKA	4,06 m <sup>2</sup>
0.3	SALON / ANEKS KUCH.	22,53 m <sup>2</sup>
0.4	SYPIALNIA	10,28 m <sup>2</sup>
1.1	HALL	5,04 m <sup>2</sup>
1.2	ŁAZIENKA	2,42 m <sup>2</sup>
1.3	SYPIALNIA	6,67 m <sup>2</sup>
1.4	SYPIALNIA	7,33 m <sup>2</sup>
<b>RAZEM:</b>		<b>62,70 m<sup>2</sup></b>
og.24	OGRÓDEK LOK.	50,6 m <sup>2</sup>

Powierzchnia pomieszczeń liczona  
wg normy PN-ISO 9836; 1997

Powierzchnia mieszkań może ulec zmianie.

Pokazana aranżacja pomieszczeń jest  
przykładowa.

Przedstawione plany nie stanowią oferty  
handlowej w rozumieniu kodeksu cywilnego.

Główny Projektant:  
mgr inż. arch. Marek Skołuba

0 1 2 3m

SKALA 1:50

