


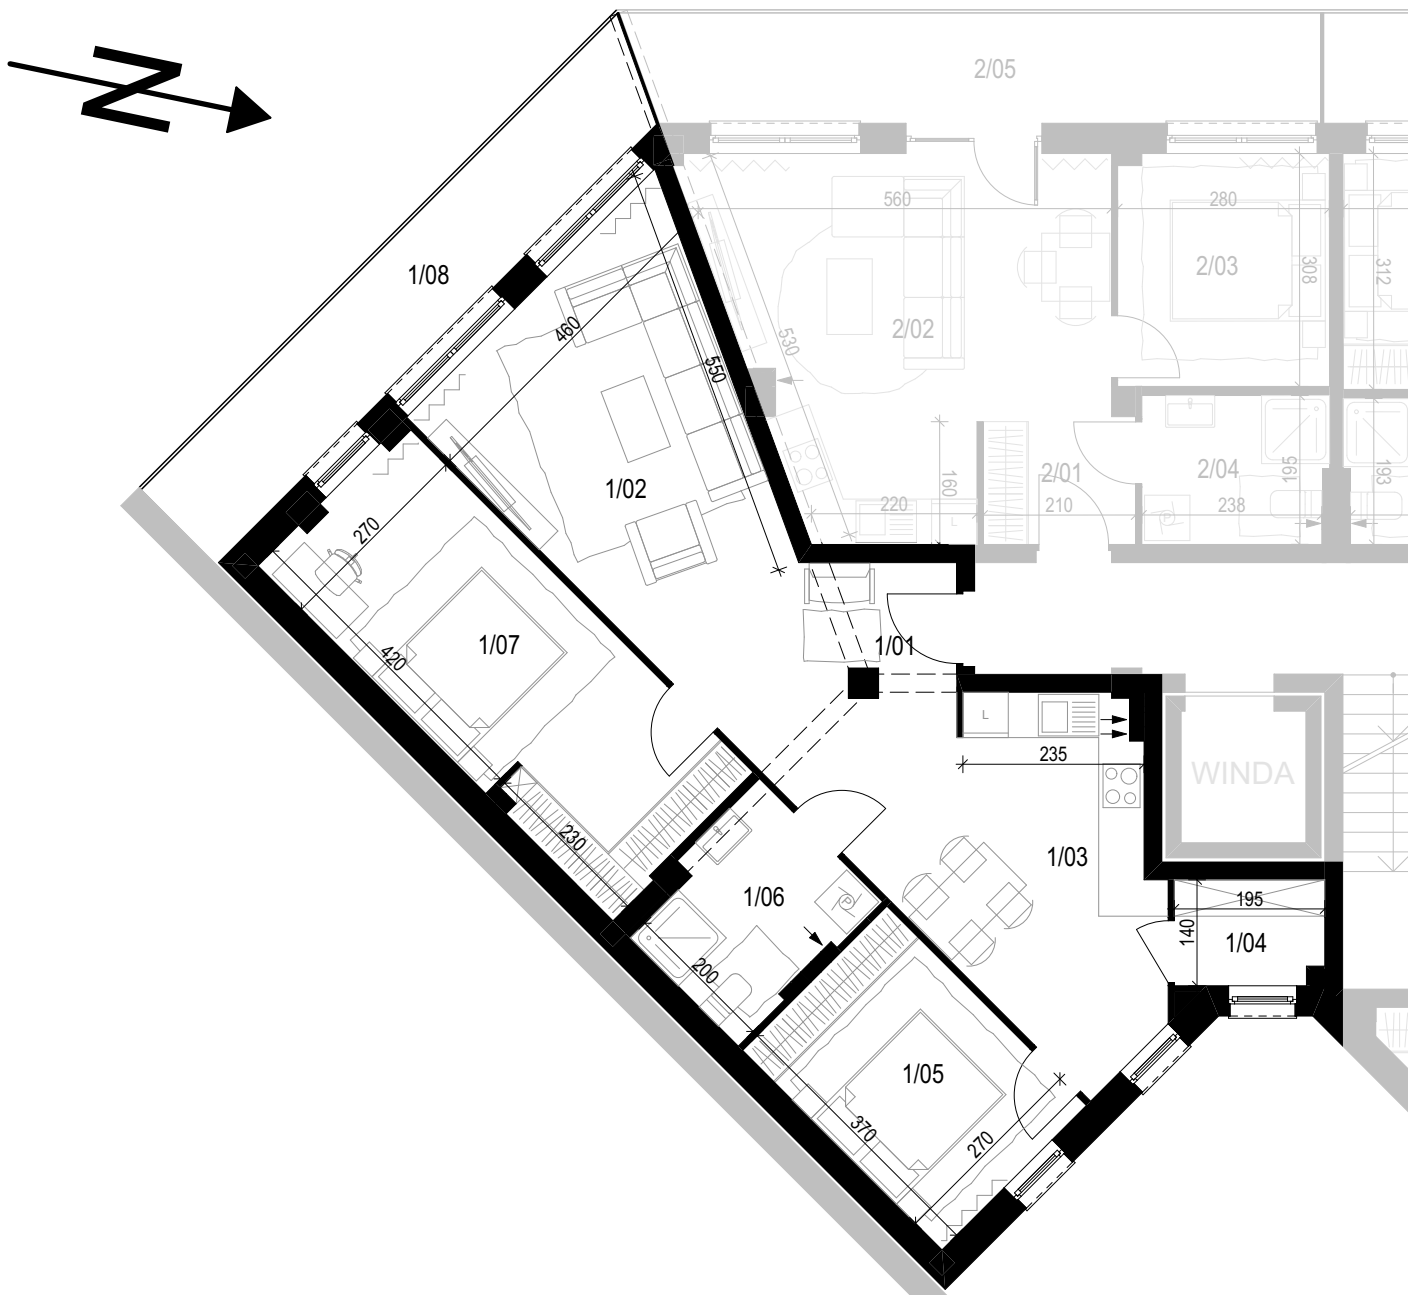

MIESZKANIE NR: 1

lokalizacja: parter
liczba pokoi: 3
powierzchnia: 70,52 m²

Zestawienie pomieszczeń:

1/02	SALON	20,62
1/03	KUCHNIA	14,17
1/04	SPIŻARNIA	2,66
1/05	POKÓJ	9,94
1/06	ŁAZIENKA	5,69
1/07	POKÓJ	17,44
		70,52 m²
1/08	TARAS	11,95



Sudovia Sp. z o.o.
ul. Pułaskiego 5 lok. 19, 19-300 Etk,
tel.: +48 87 730 53 20 +48 602 11 11 89
e-mail: biuro@sudovia.pl, www.sudovia.pl

Lokalizacja w budynku:

