


BIURO SPRZEDAŻY:  
Moko Concept Apartments  
tel. **+48 881 339 331**  
ul. Woronicza 33 A, 02-640 Warszawa  
**zamieszkaj@mokoconcept.pl**  
www.mokoconcept.pl

# M 54

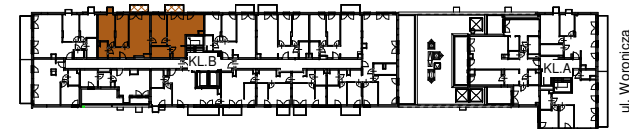


|                           |           |
|---------------------------|-----------|
| KLATKA                    | B         |
| PIĘTRO                    | 3         |
| NUMER MIESZKANIA / LOKALU | 54        |
| LICZBA POKOI              | 5         |
| POWIERZCHNIA              | 101,78 m² |


## ZESTAWIENIE POWIERZCHNI

|    |                       |        |
|----|-----------------------|--------|
| 01 | Korytarz 1            | 5.23   |
| 02 | Salon z aneksem kuch. | 22.66  |
| 03 | Pokój 1               | 10.99  |
| 04 | Sypialnia główna      | 13.34  |
| 05 | Łazienka 1            | 3.76   |
| 06 | Korytarz 2            | 4.18   |
| 07 | Pokój 2               | 22.68  |
| 08 | Pokój 3               | 13.15  |
| 09 | Łazienka 2            | 5.79   |
|    |                       | 101.78 |

|    |          |      |
|----|----------|------|
| B1 | Balkon 1 | 3.36 |
| B2 | Balkon 2 | 3.36 |

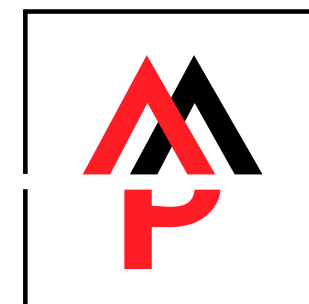

METROPOLIS  
Investments

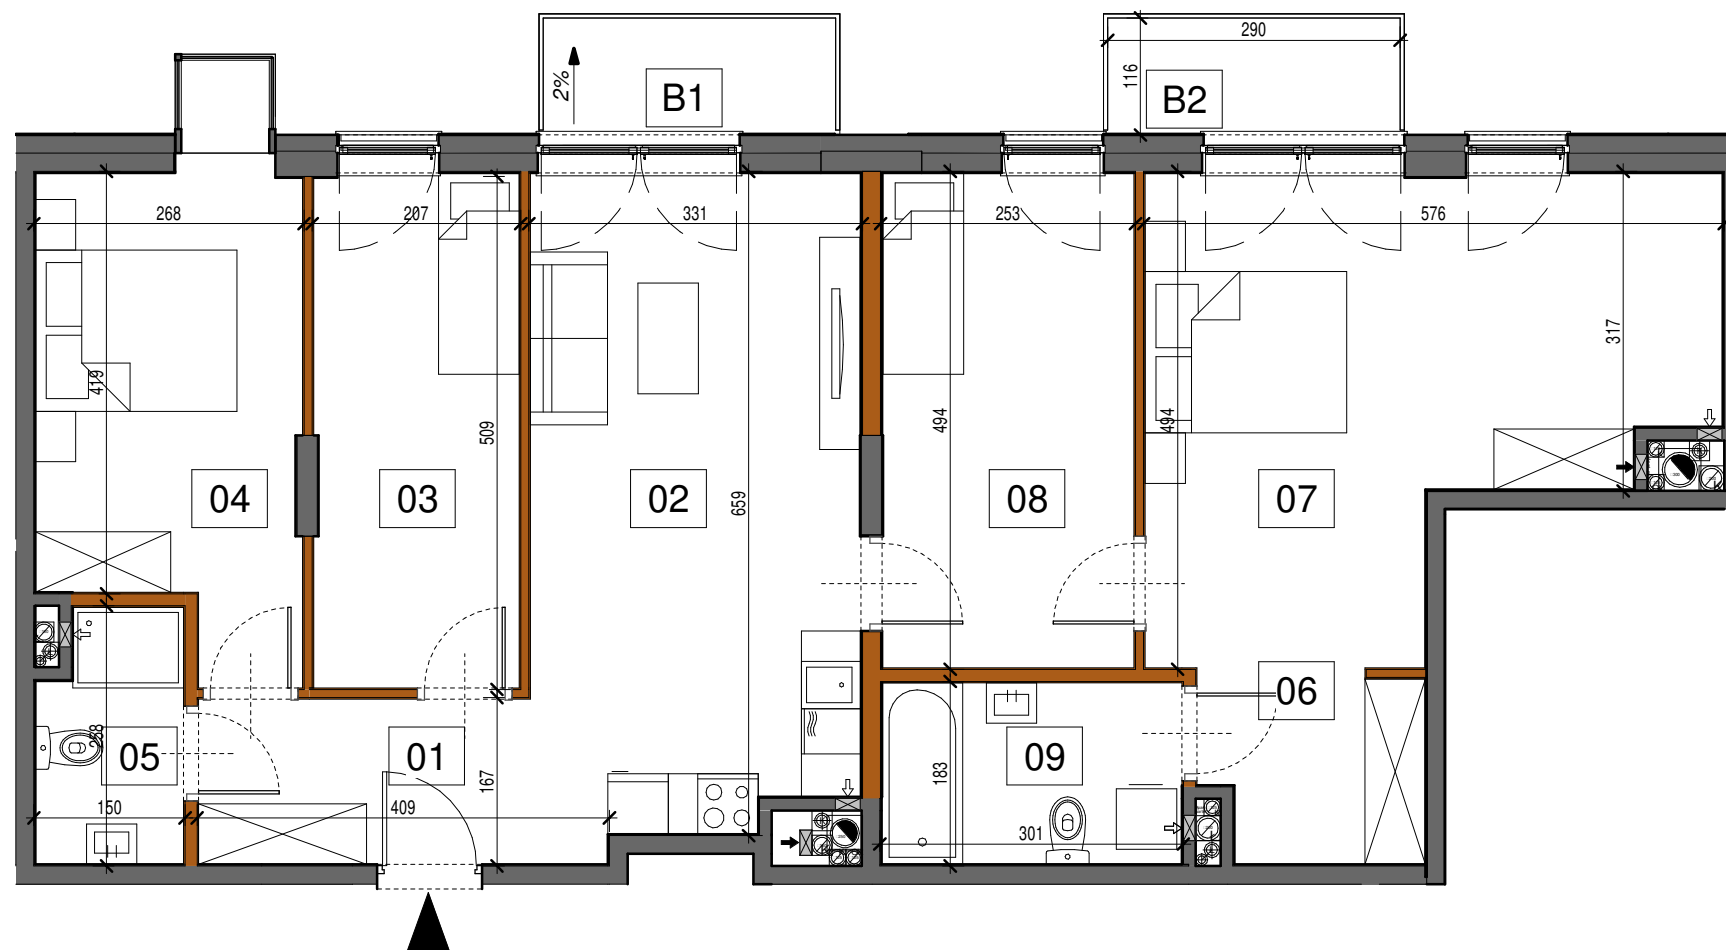

- ścianki działowe możliwe do demontażu
- ścianki bez możliwości demontażu

- Aranżacja lokalu mieszkalnego przedstawiona na rzucie jest przykładowa
- Wymiary podane są w stanie surowym
- Niniejsza karta katalogowa opracowana została na podstawie projektu budowlanego
- W toku realizacji wymiary i powierzchnie mogą ulec zmianom do 2% w stosunku do informacji zawartych w karcie katalogowej
- Na warstwy wykończeniowe podłóg przewidziano 2cm
- Niniejsza karta mieszkaniowa ma charakter informacyjno-marketingowy i nie stanowi oferty handlowej w rozumieniu prawa - Art. 66 §1 Kodeksu Cywilnego
- Obmiar powierzchni użytkowej lokalu mieszkalnego wykonano zgodnie z normą PN-ISO 9836:1997
- Powierzchnie są obliczane w świetle pionowych przegród nienadających się do demontażu w stanie wykończonym, przy uwzględnieniu tynków, na poziomie podłogi

