


MIESZKANIE NR 72 • 3 POKOJE • 66,93 m²




budimex
nieruchomości

BUDIMEX NIERUCHOMOŚCI Sp. z o.o.
Biuro Handlowe
ul. Smolna 13A, 61-008 Poznań
tel. 61 852 67 01, 61 854 47 51
www.budimex-nieruchomosci.pl

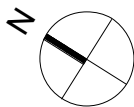


Etap I	Poznań, ulica Miczańska 3 Nowe Miasto	
	DANE LOKALU:	
LOKAL NR	LICZBA POKOI	POW. UŻYTKOWA
072	3	66,93 m ²
BUDYNEK NR	KLATKA NR	PIĘTRO
-	C	1
ZESTAWIENIE POWIERZCHNI		
POKÓJ DZIENNY		18,94 m ²
SYPIALNIA 1		11,82 m ²
SYPIALNIA 2		11,19 m ²
KUCHNIA		9,86 m ²
HOL		8,90 m ²
ŁAZIENKA		4,17 m ²
WC		2,05 m ²
LOGGIA		8,99 m ²

POŁOŻENIE MIESZKANIA W BUDYNKU

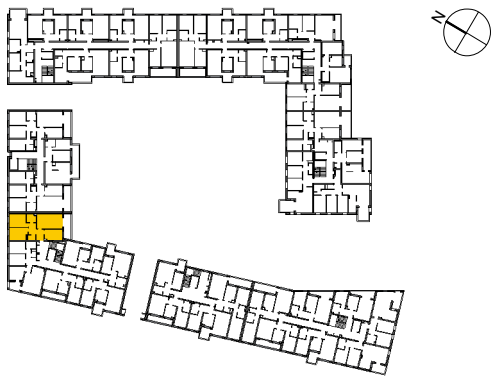

WARTOŚĆ BRUTTO (PLN):	
PROJEKTANT	
STUDIO LISIAK Sp. z o.o. ul. Znanińskiego 12F/59 60-682 Poznań tel. 61 823 60 65 studiolisiak@gmail.com www.studiolisiak.pl	

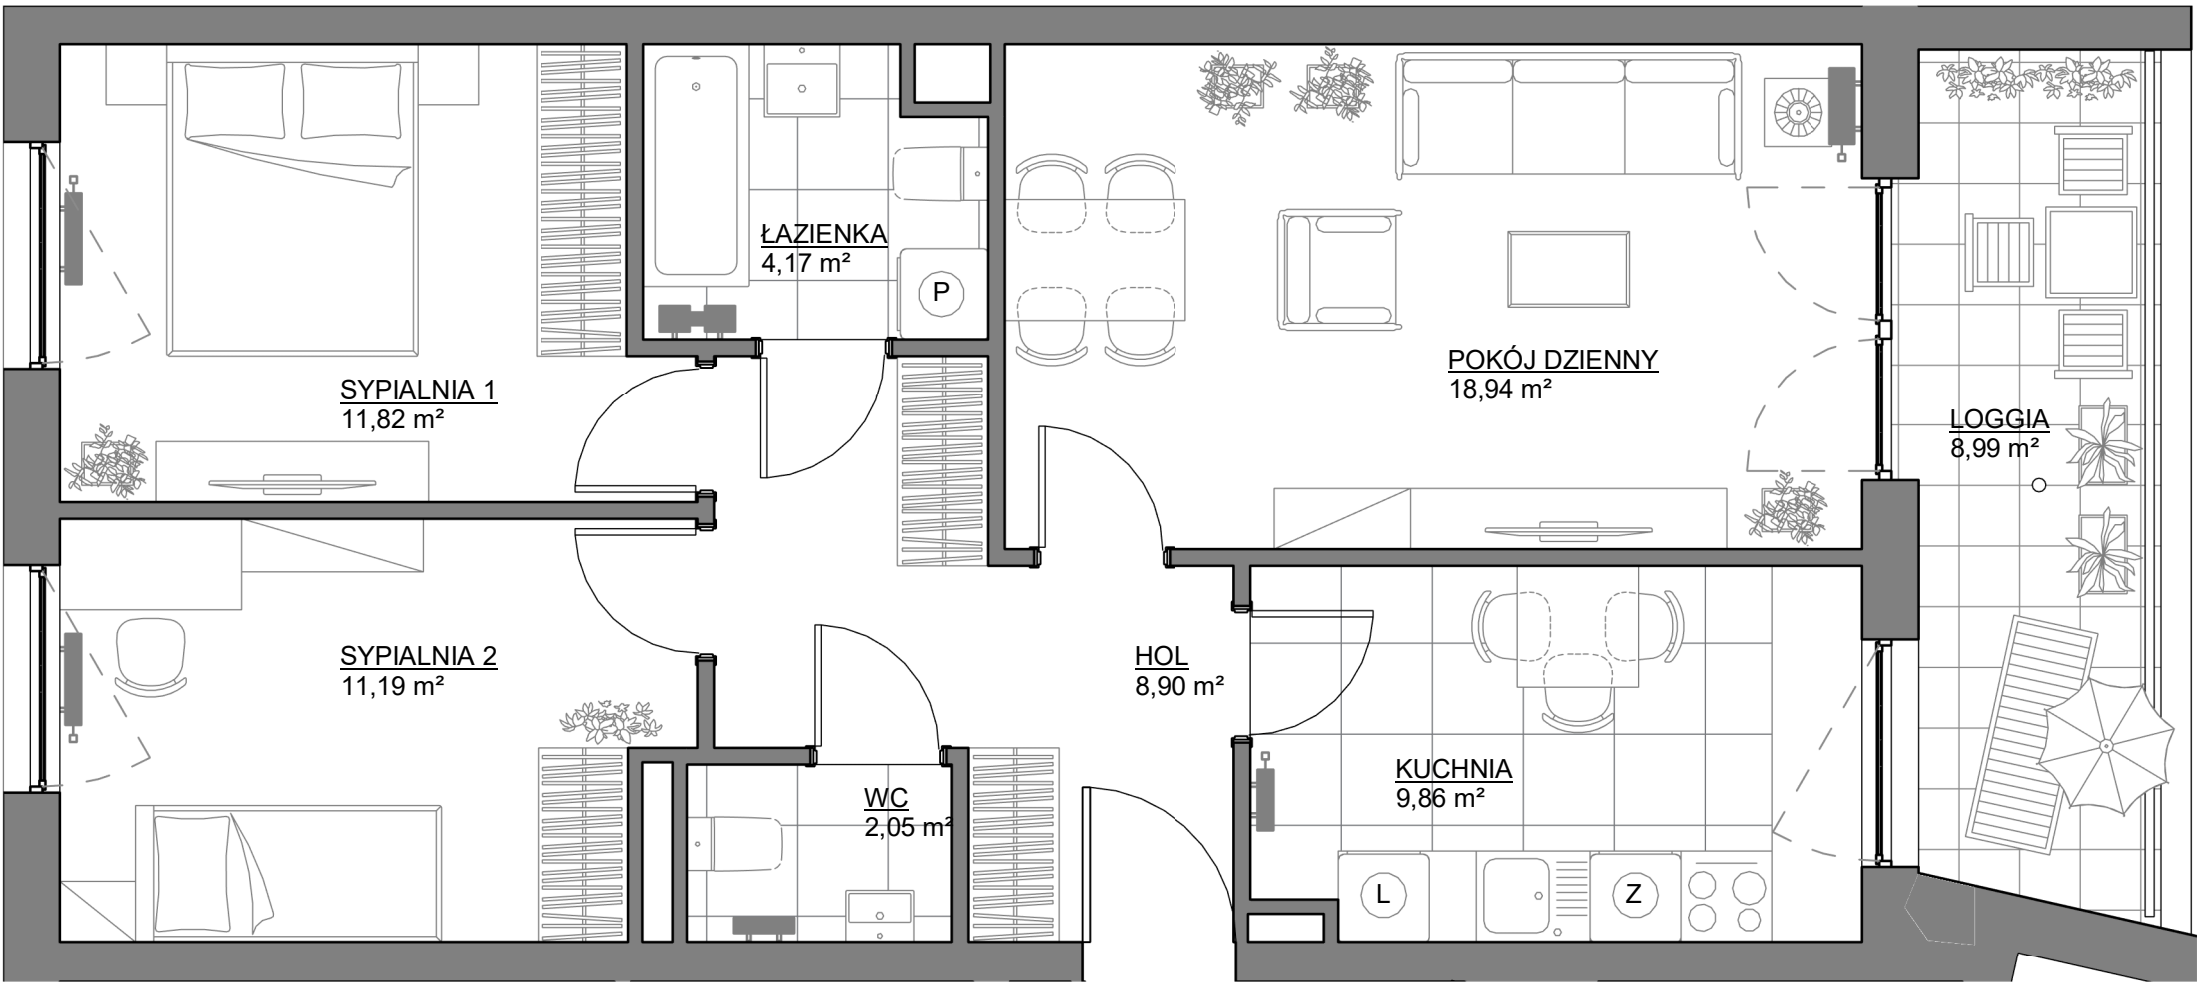

0 1 2 3 4 5m

Aranżacja lokalu mieszkalnego przedstawiona na rzucie jest przykładowa. Niniejsza karta katalogowa opracowana została na podstawie projektu wykonawczego. W toku dalszego projektowania mogą nastąpić niewielkie zmiany w stosunku do informacji zawartej na karcie katalogowej.