


ZAKĄTEK CYBISA

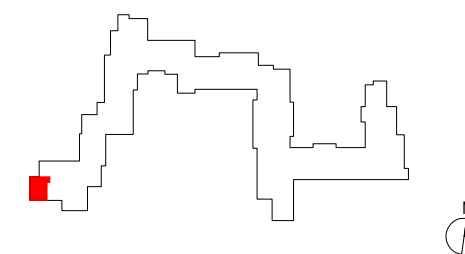

A003

mieszkanie	2 pokoje z kuchnią
klatka	A
nr lokalu	003
kondygnacja	1
piętro	parter
taras	4,12 m²
ogródek	61,96 m²


oznaczenie pomieszczeń

01	przedpokój	11,22 m²
02	kuchnia	4,89 m²
03	pokój dzienny	17,27 m²
04	łazienka	4,31 m²
05	sypialnia	10,47 m²

suma pow. użytkowej 48,16 m²

powierzchnia pod ściankami nadającymi się do demontażu 1,36 m²

powierzchnia lokalu 49,52 m²

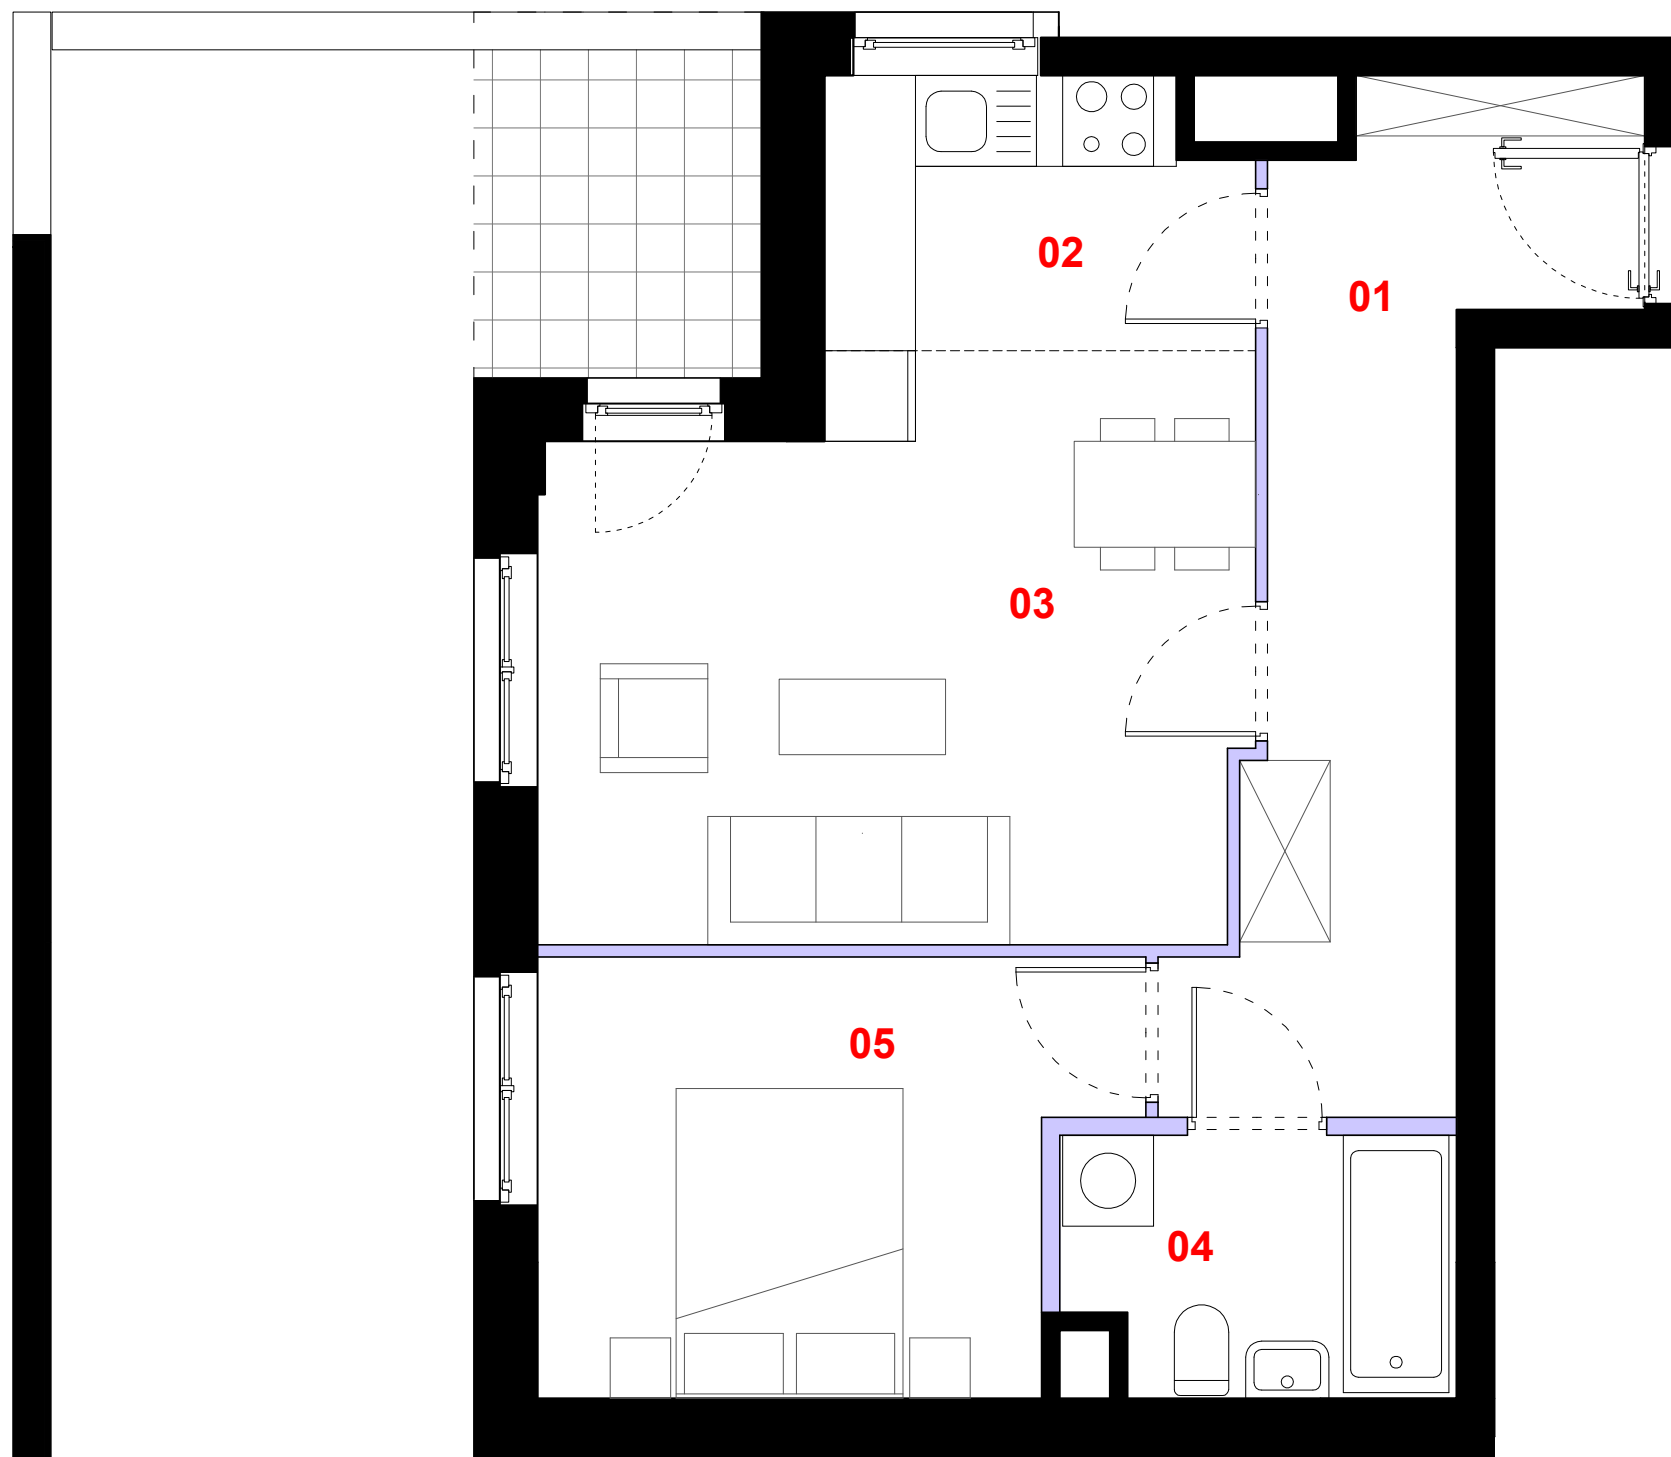

0 1m 2m 3m

Powierzchnia lokalu obejmuje: (1) powierzchnię użytkową lokalu wyliczoną zgodnie z normą PN-70/B-02365 oraz (2) powierzchnię elementów nadających się do demontażu. Karta katalogowa jest załącznikiem do umowy. Aranżacja ma charakter przykładowy, umeblowanie nie stanowi wyposażenia lokalu. Szczegółowe zasady ustalania powierzchni lokalu po jego wybudowaniu jak i możliwości zmiany powierzchni lokalu określa umowa deweloperska.

ściana działowa

elementy nierozbieralne

skala 1:50

PROFBUD

biuro@profbud.info

tel. 605 606 606