



KARTA MIESZKANIA NR M7

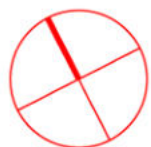

- ŚCIANA NIEROZBIERALNA
- ŚCIANA Z MOŻLIWOŚCIĄ ROZBIÓRKI

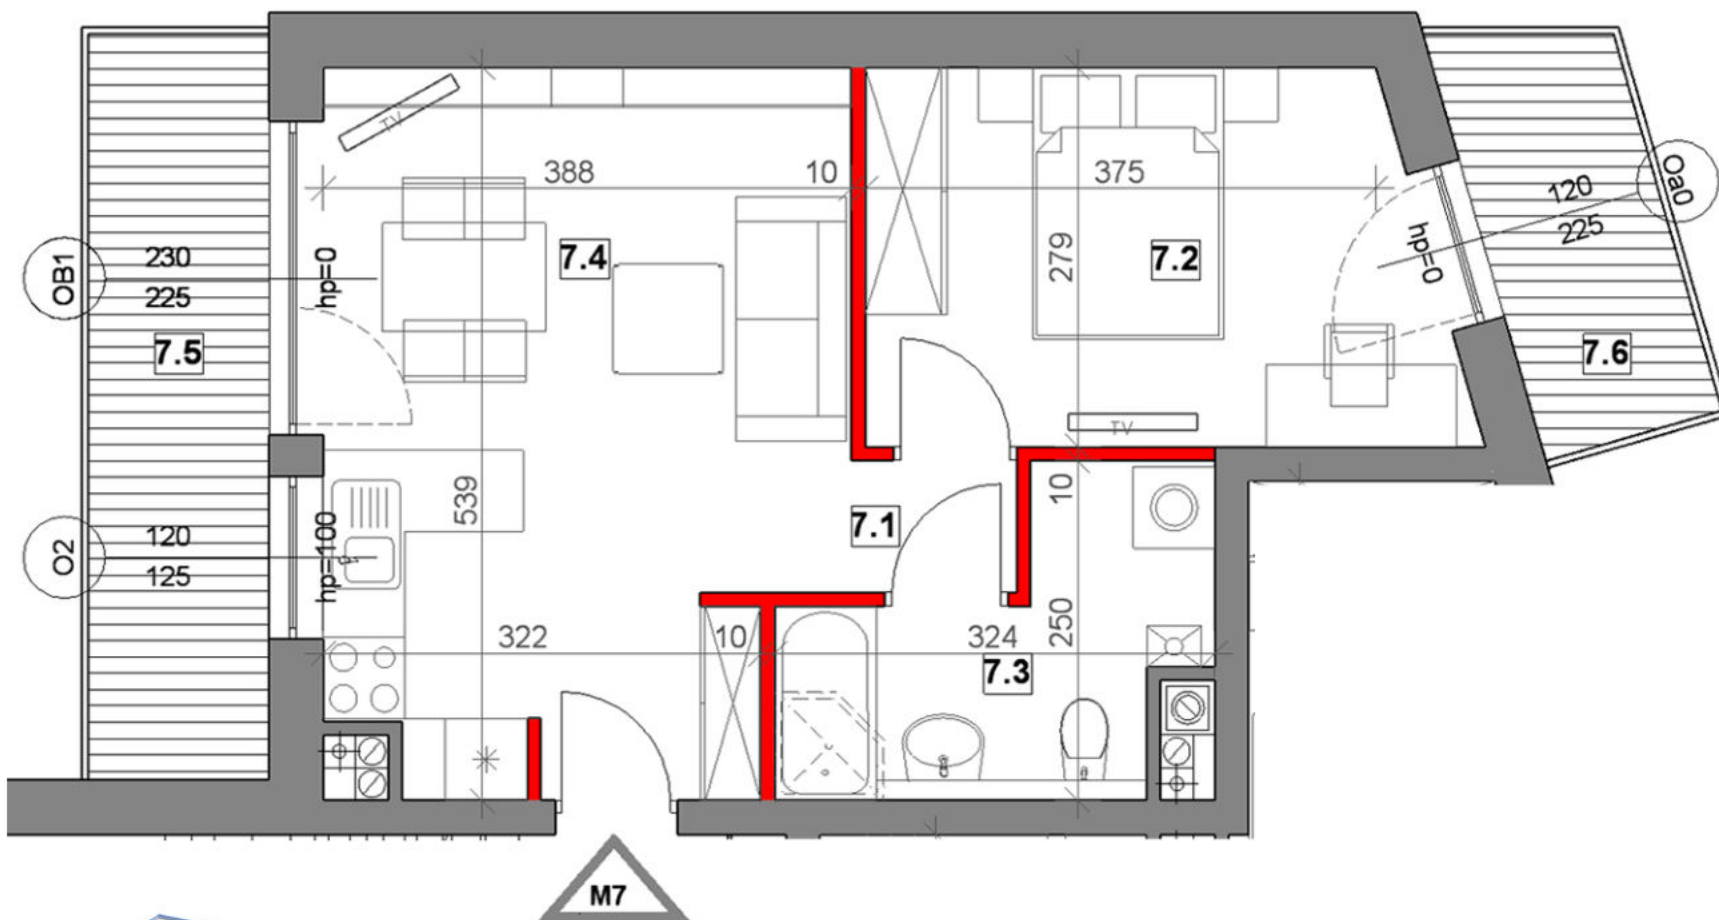

G1 | GDANSKA

SCHEMAT KONDYGNACJI:



UL. GDANSKA

UL. CZERWONEGO PRADNIKA

MIESZKANIE 2-POKOJOWE

ZESTAWIENIE POWIERZCHNI:

	<i>p. użytkowa</i>
7.1 przedpokój	1,18 m ²
7.2 sypialnia	11,58 m ²
7.3 łazienka	5,58 m ²
7.4 pokój dzienny	19,56 m ²
razem	37,90 m²
7.5 balkon	7,25 m ²
7.6 balkon	3,05 m ²

BUDYNEK: ul. Gdańska, Kraków

KONDYGNACJA: III piętro

MIESZKANIE: nr M7

www.gdanska1.pl