


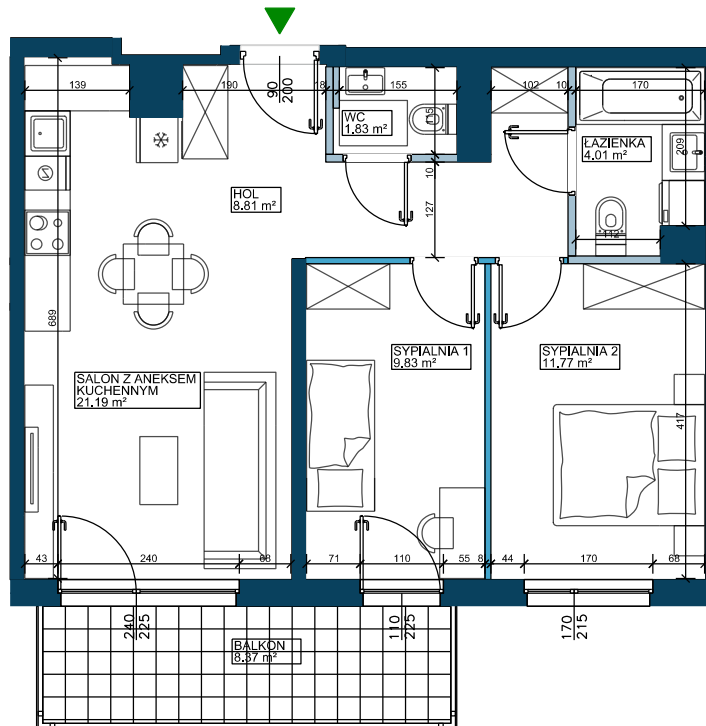

**PROFIT**  
DEVELOPMENT

## LEGENDA:


- ścianki działowe - możliwość likwidacji w ramach zmian lokatorskich
- ścianki działowe - możliwość przesunięcia w ramach zmian lokatorskich
- ściany konstrukcyjne i obudowy pionów niepodlegające zmianom lokatorskim

0m 1m 2m 3m 4m  
SKALA 1:100


## MIESZKANIE NR E/128

PIĘTRO 2  
LICZBA POKOI 3

### SCHEMAT INWESTYCJI

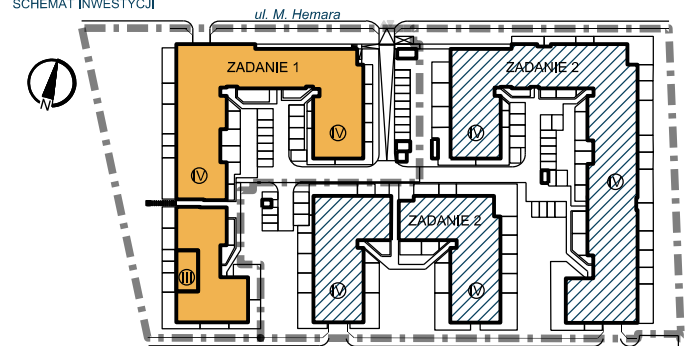

### POŁOŻENIE LOKALU W BUDYNKU

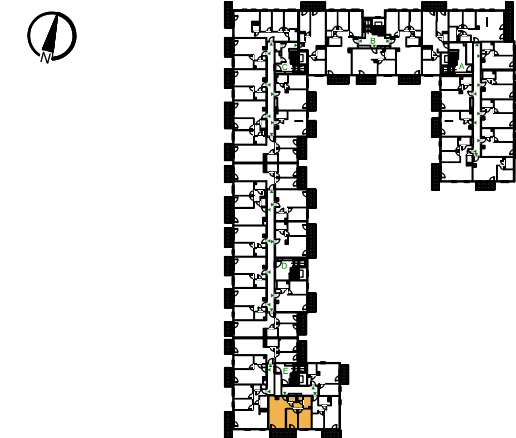

|                                     |                 |
|-------------------------------------|-----------------|
| HOL                                 | 8.81 m2         |
| ŁAZIENKA                            | 4.01 m2         |
| WC                                  | 1.83 m2         |
| SYPIALNIA 1                         | 9.83 m2         |
| SYPIALNIA 2                         | 11.77 m2        |
| SALON Z ANEKSEM KUCHENNYM           | 21.19 m2        |
| <b>POWIERZCHNIA UŻYTKOWA LOKALU</b> | <b>57.44 m2</b> |
| BALKON                              | 8.37 m2         |

POWIERZCHNIA UŻYTKOWA LOKALU BĘDZIE OKREŚLONA ZGODNIE Z ROZPORZĄDZENIEM MINISTRA TRANSPORTU, BUDOWNICTWA I GOSPODARKI MORSKIEJ Z DNIA 25 KWIEŹNIA 2012 ROKU W SPRAWIE SZCZEGÓŁOWEGO ZAKRESU I FORMY PROJEKTU BUDOWLANEGO (DZ. U. NR 81, POZ. 462) PRZY UWZGLĘDNIENIU POLSKIEJ NORMY PN-ISO 9836:1997.

PRZESTRZEŃ POD TZW. SKOSAMI JEST ZALICZANA:

- W 100%, JEŚLI WYSOKOŚĆ POMIESZCZENIA JEST RÓWNA LUB WIĘKSZA OD 2,20M,
- W 50%, JEŚLI JEST RÓWNA LUB WIĘKSZA OD 1,40M I MNIJSZA NIŻ 2,20M,

POWIERZCHNIE POMIESZCZEŃ, KTÓREJ WYSOKOŚĆ JEST MNIJSZA OD 1,40M NIE JEST ZALICZANA DO POW. UŻYTKOWEJ LOKALU.

WYMIARY PODANO W ŚWIEŹLE TYNKU.

LOKALIZACJE PRZEBORÓW SANITARNYCH PODANO W OPARCIU O PROJEKT BUDOWLANY I POGŁĄDOWO.

KARTA KATALOGOWA MA CHARAKTER INFORMACYJNY I NIE STANOWI OFERTY ZGODNIE Z ZASADAMI KC.

PODANE POWIERZCHNIE MOGĄ ULEĆ ZMIANOM NA ETAPIE WYKONAWCZYM I ZOSTANĄ ROZLICZONE ZGODNIE Z ZASADAMI UMOWY DEWELOPERSKIEJ/ PRZEDWSTĘPNEJ UMOWY SPRZEDAŻY.