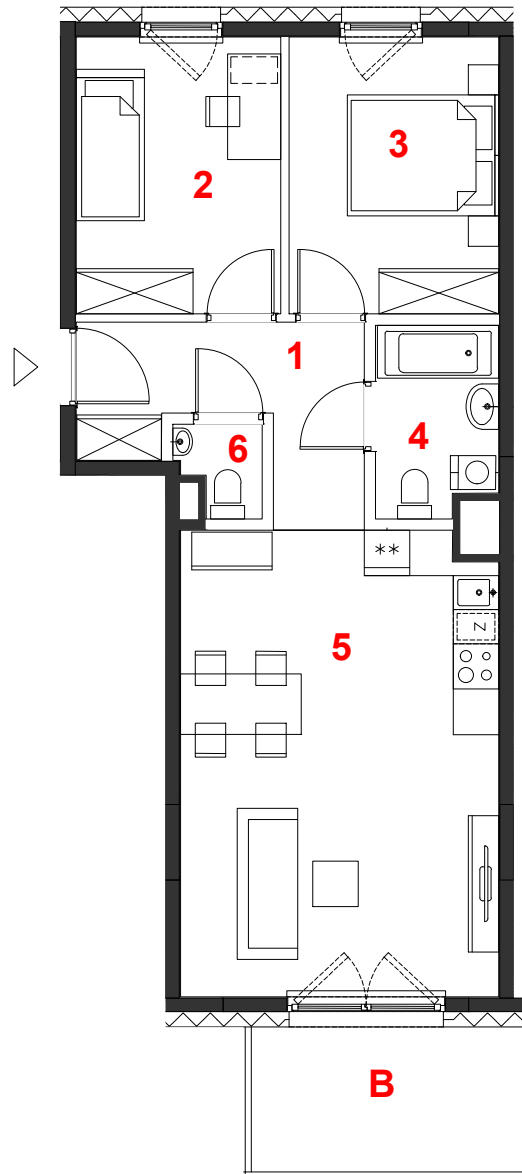

 

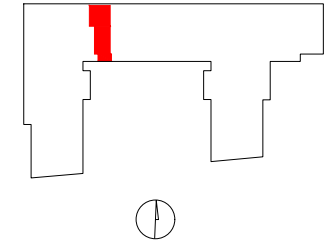


# OSIEDLE GOSLOVE



skala 1:100

 miejscowe obniżenie sufitu  
 ściany działowe  
 konstrukcja i szachty instalacyjne



## B034

mieszkanie	<b>3 pokoje</b>
	<b>z aneksem</b>
budynek	<b>A</b>
nr klatki	<b>B</b>
piętro	<b>4</b>
kondygnacja	<b>5</b>
balkon	<b>6.92 m<sup>2</sup></b>

### oznaczenie pomieszczeń

01	hol	7.13 m <sup>2</sup>
02	pokój	9.88 m <sup>2</sup>
03	pokój	10.14 m <sup>2</sup>
04	łazienka	3.95 m <sup>2</sup>
05	pokój+aneks kuch.	25.69 m <sup>2</sup>
06	wc	1.20 m <sup>2</sup>

**suma pow.uż.** **57.99 m<sup>2</sup>**

powierzchnia pod ściankami nadającymi się do demontażu 2.26 m<sup>2</sup>

**pow. lokalu** **60.25 m<sup>2</sup>**

Powierzchnie liczone wg PN-ISO 9836:2015. Karta katalogowa jest załącznikiem do umowy.  
 UWAGA: Wymiary oraz instalacje wyrysowano na podstawie projektu budowlanego.  
 Mogą nastąpić nieznaczne zmiany zgodnie z postanowieniami umowy deweloperskiej.

**PROFBUD**

biuro@profbud.info  
tel. 605 606 606

ARCHITEKCI DAWIDCZYK & PARTNERZY  
 Okęcie 18/40 03-710 Warszawa  
 www.iadp.pl poczta@iadp.pl  
 tel.48227861389