


UWAGA: Prezentowane powierzchnie poszczególnych pomieszczeń; układ, rozstaw oraz gabaryty otworów okiennych i drzwiowych, a także rozmieszczenie i wielkość szachtów instalacyjnych mogą ulec zmianie. Powierzchnie pomieszczeń liczone z uwzględnieniem tynku gr. 1,5cm na ścianach. Wymiary pomieszczeń podane w świetle ścian niewykończonych. Prezentowana informacja nie stanowi oferty handlowej w rozumieniu kodeksu cywilnego. Pokazana aranżacja jest przykładowa.

**BUDYNKI MIESZKALNE Z GARAŻEM PODZIEMNYM**  
HSD Inwestycje Krakowskie sp. z o.o. ul. Mała 18, 25-012 Kielce www.hsd-inwestycje.pl  
biuro sprzedaży: ul. Limanowskiego 3, 30-551 Kraków tel.791-426-000 795-785-000 (12) 626 68-85


# Federowicza

budynek piętro nr lokalu

## C \_ 1 \_ 11

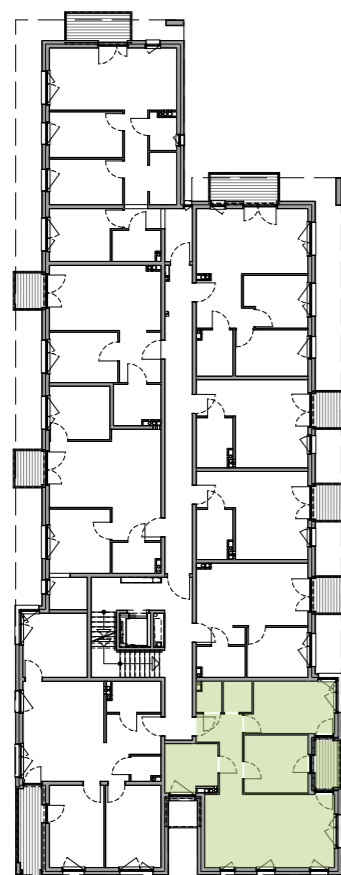


+1

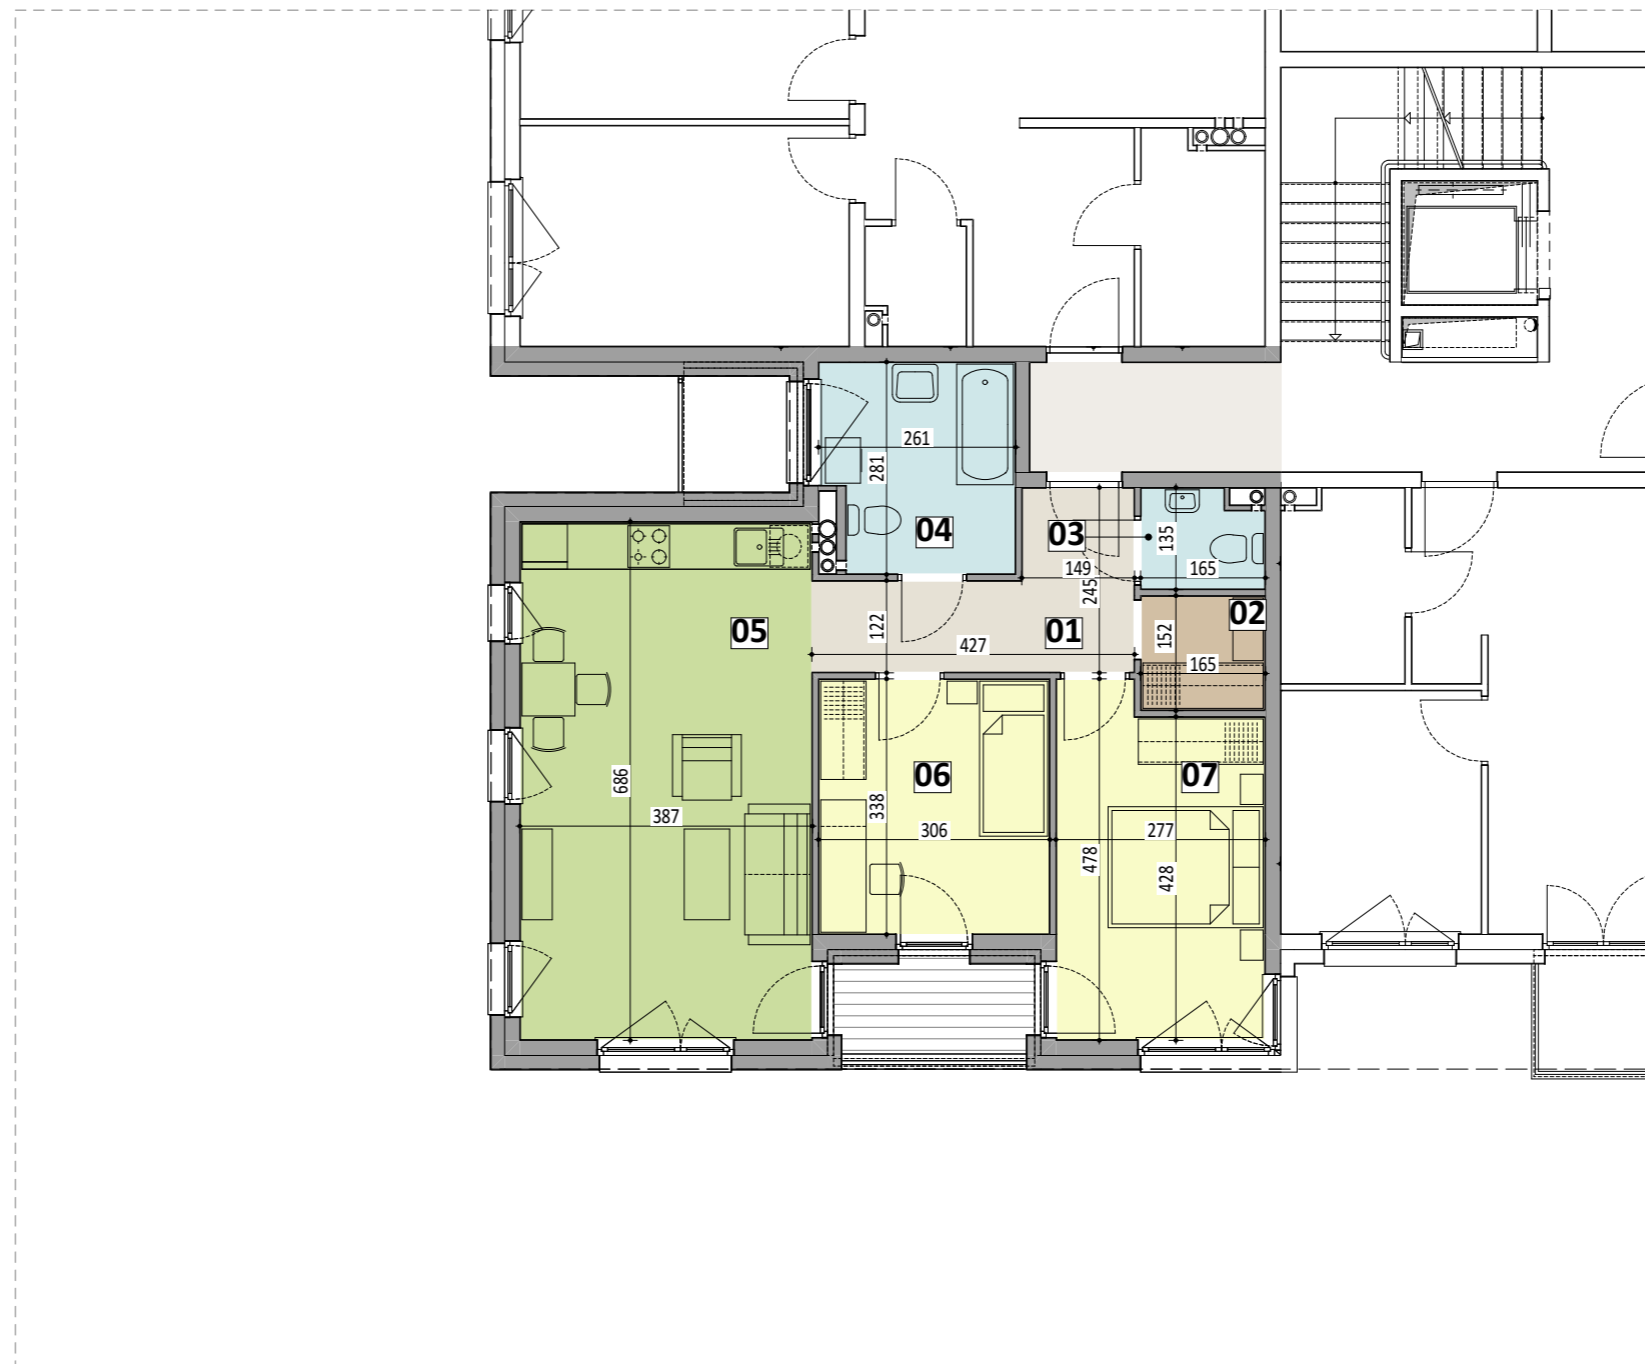

powierzchnia lokalu  
w przedstawionej aranżacji **66,53m<sup>2</sup>**

01	przedpokój	6,87m <sup>2</sup>
02	wnęka na szafę	2,41m <sup>2</sup>
03	toaleta	1,98m <sup>2</sup>
04	łazienka	6,75m <sup>2</sup>
05	pokój z aneksem kuchennym	26,23m <sup>2</sup>
06	pokój	10,15m <sup>2</sup>
07	pokój	12,15m <sup>2</sup>
	loggia	~3,12m <sup>2</sup>

0 1 2 3 4 5 10 15[m]

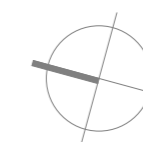

skala 1:100