
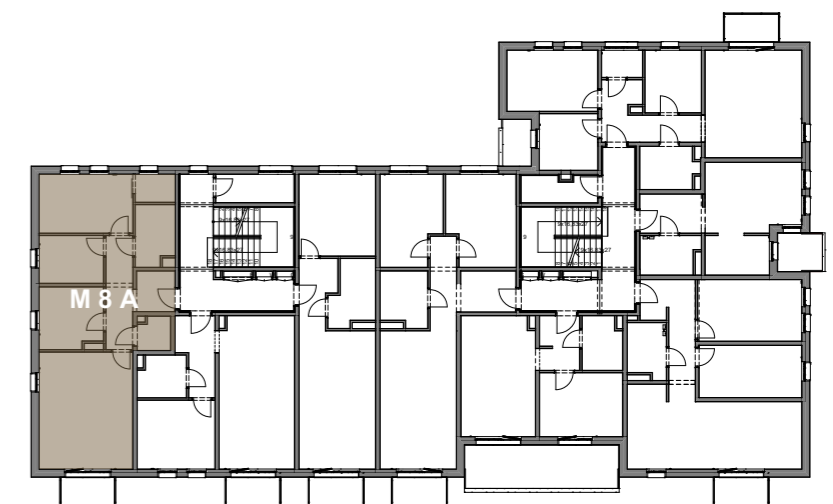


**Mieszkanie OPM6/2/M8A**  
czteropokojowe  
II PIĘTRO

Korytarz	10,03 m <sup>2</sup>
WC	2,24 m <sup>2</sup>
Pokój dzienny + AK	23,37 m <sup>2</sup>
Pokój 4	8,18 m <sup>2</sup>
Pokój 3	6,53 m <sup>2</sup>
Pokój 2	11,78 m <sup>2</sup>
Garderoba	2,37 m <sup>2</sup>
Łazienka	4,94 m <sup>2</sup>
<b>POWIERZCHNIA MIESZKANIA</b>	<b>69,44 m<sup>2</sup></b>
<b>POWIERZCHNIA BALKONU</b>	<b>3,25 m<sup>2</sup></b>

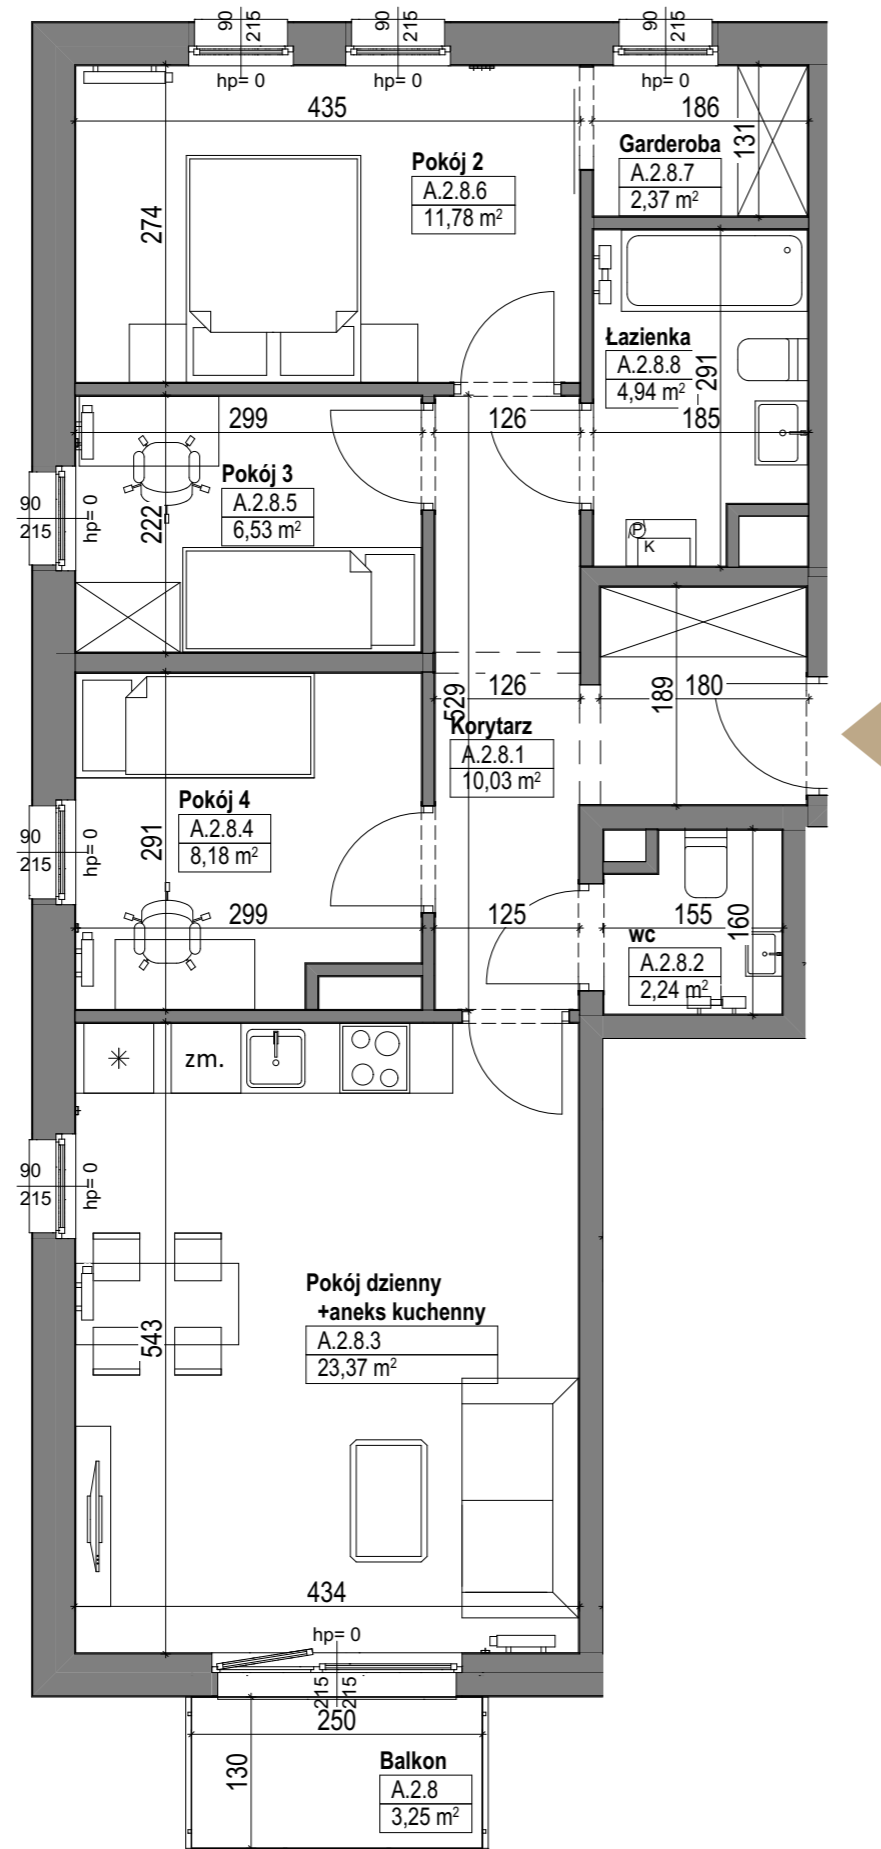

Powyższe dane są poglądowe i mogą odbiegać od ostatecznego projektu realizacyjnego.

Standard wykończenia i wyposażenia budynku/lokalu: wskazane na rzutach przykładowe elementy wyposażenia budynku/lokalu, w szczególności drzwi wewnętrzne, elementy armatury łazienkowej (umywalki, sedesy, brodziki prysznicowe i inne) i kuchennej (zlewy, zmywarki, kuchenki i inne) służą wyłącznie wskazaniu miejsc, w których mogą one zostać zamontowane stosownie do planowanego rozmieszczenia instalacji w budynku/lokalu.

Lokal jest samodzielnym lokalem mieszkalnym.