



Dzielnica
Parkowa



Lokal usługowy nr 4

Nr	Nazwa pomieszczenia	Powierzchnia
1	Powierzchnia usługowo - handlowa	46.45
2	Komunikacja	3.68
3	Pom. socjalne	8.81
4	Pom. porządkowe	4.46
5	WC	1.76
6	Przedsionek	2.33

67.49 m²

BUDYNEK nr 4

CZĘŚĆ 4B



PARTER

skala: 1:100



Lokal usługowy nr 4

U4

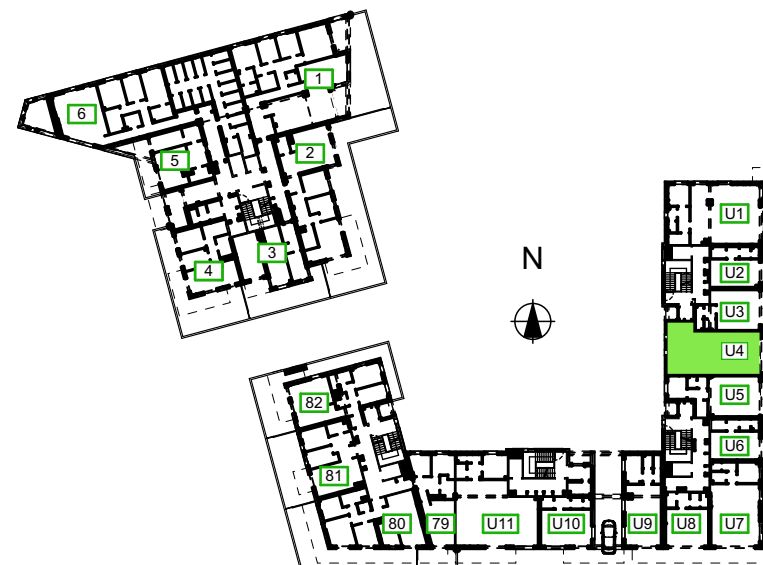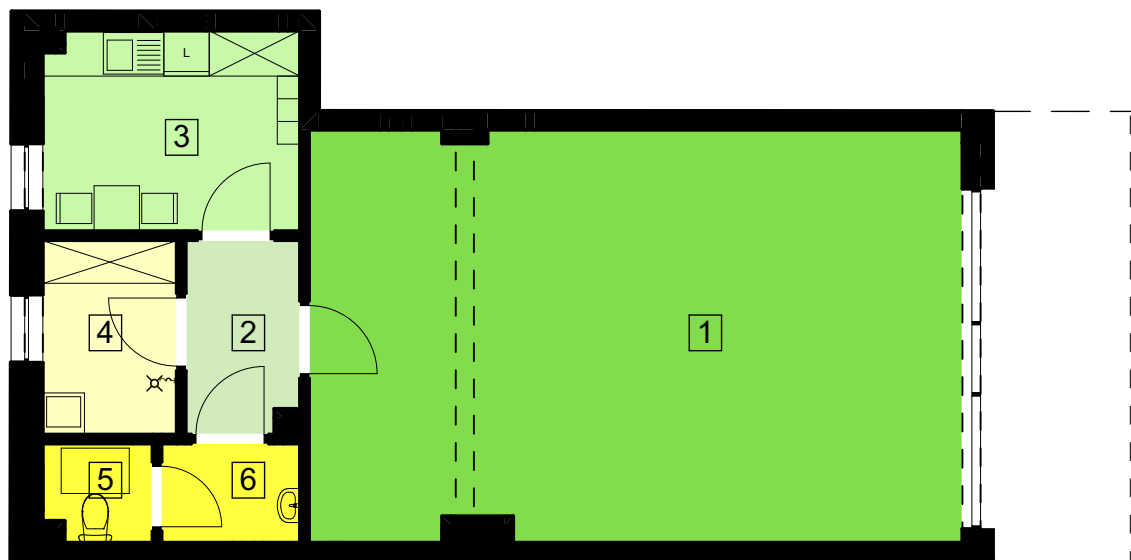

"S.T. ARCHITEKCI" Sp. z o.o.
Ul. Gen. M. Langiewicza 18,
35-021 Rzeszów,
www.starchitekci.pl

DZIELNICA PARKOWA
BUDYNEK NR 4 B
RZESZÓW, UL. PADEREWSKIEGO

UMÓW SIĘ NA SPOTKANIE NG DZIELNICA PARKOWA SP. Z O.O. SP.K.
695 002 003 Al. Powstańców Warszawy 34/U1,
665 004 005 35-329 Rzeszów
www.dzielnicaparkowa.pl godziny otwarcia: pn - pt 9.00 - 17.00

NG