
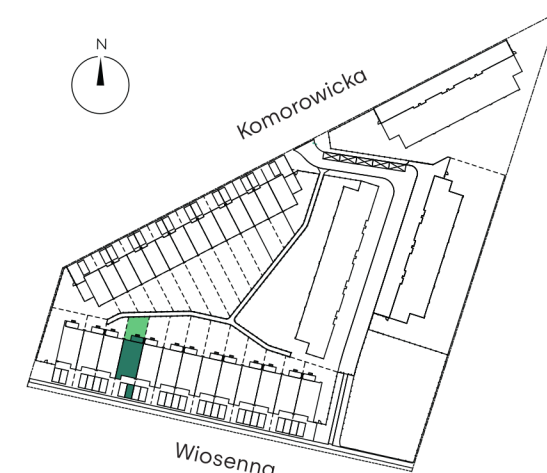


**Biuro sprzedaży**

Galeria Wnętrz Domar  
Braniborska 14, Wrocław  
Poziom 2  
+48 609 027 259  
+48 607 839 196

Inwestycja realizowana przez:

**DOMAR**  
development

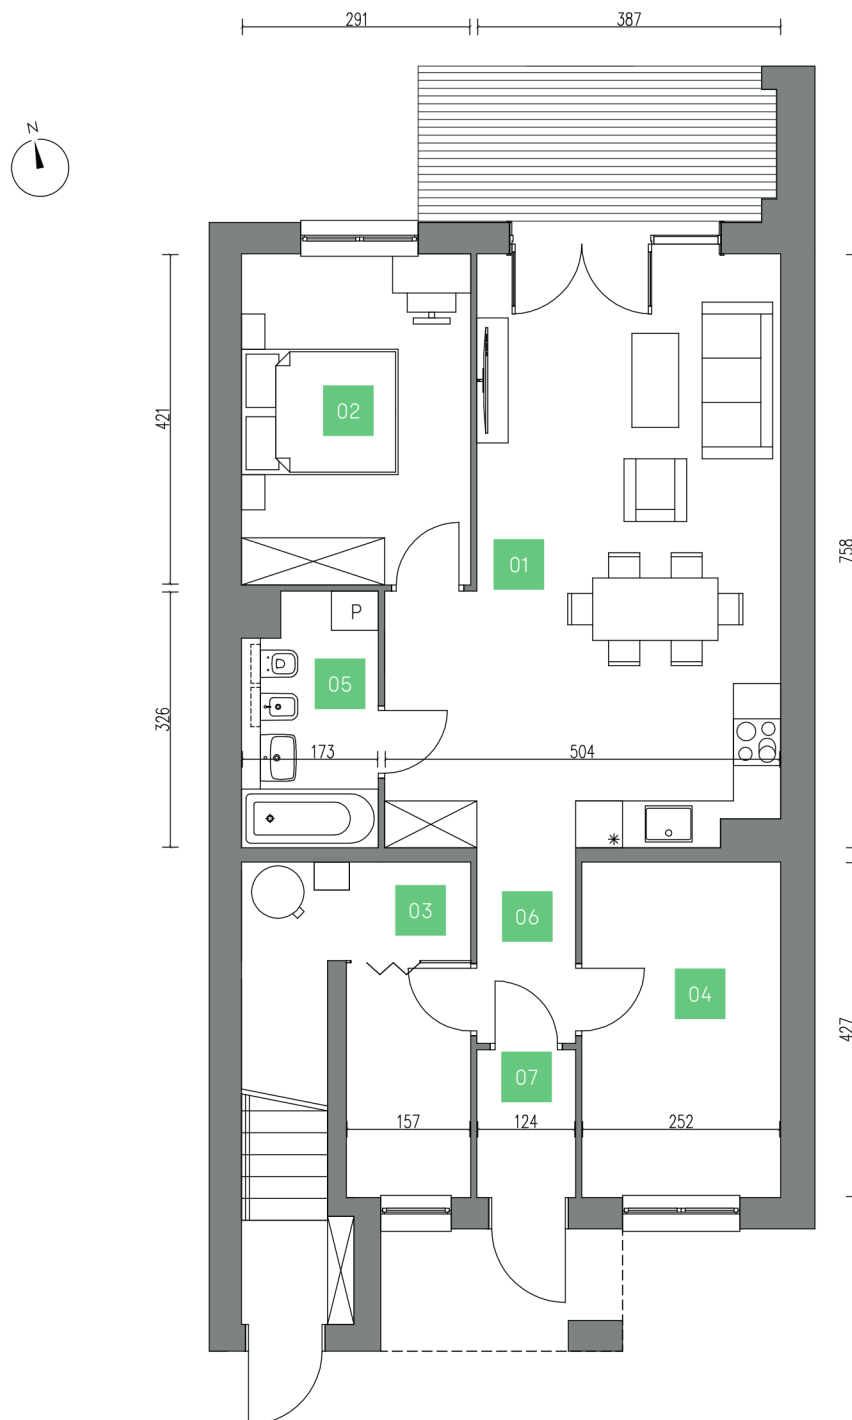

## Mieszkanie 36.0 Parter

|                  |                      |
|------------------|----------------------|
| 01 Pokój dzienny | 32,78 m <sup>2</sup> |
| 02 Pokój         | 12,25 m <sup>2</sup> |
| 03 Pom. pompy    | 7,99 m <sup>2</sup>  |
| 04 Garderoba     | 10,76 m <sup>2</sup> |
| 05 Łazienka      | 5,34 m <sup>2</sup>  |
| 06 Przedpokój    | 3,10 m <sup>2</sup>  |
| 07 Przedsiónek   | 2,32 m <sup>2</sup>  |

**74,54 m<sup>2</sup>**

|                     |                      |
|---------------------|----------------------|
| Powierzchnia ogrodu | 66,38 m <sup>2</sup> |
| Powierzchnia tarasu | 9,05 m <sup>2</sup>  |
| Miejsce parkingowe  |                      |

Materiał reklamowy ma charakter poglądowy i nie stanowi oferty w rozumieniu Kodeksu Cywilnego. Wszystkie wymiary podane są w świetle ścian otynkowanych, wymiary pomieszczeń w procesie budowlanym mogą ulec zmianie. Powierzchnie pomieszczeń liczone wg PN-ISO 9836:1997. Wyposażenie łazienek i kuchni jest przykładowe, meble i urządzenia służą celom poglądowym.