
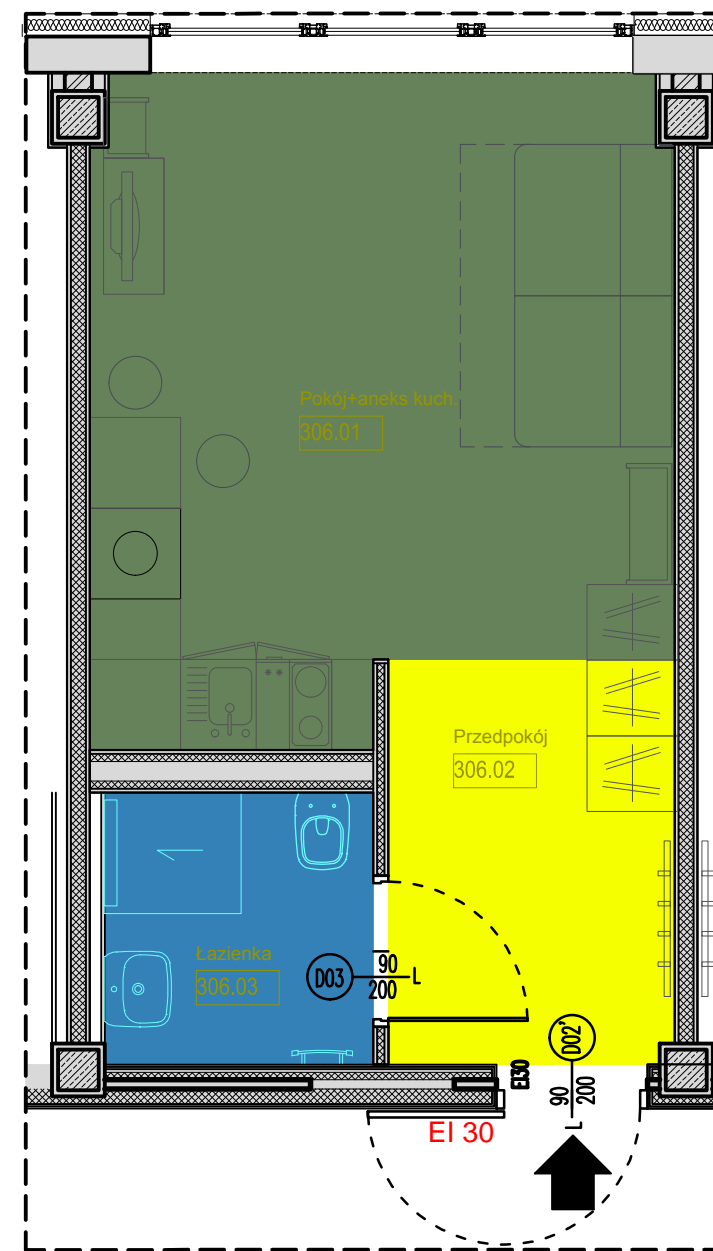


RZUT III PIETRA APARTAMENT NR 306

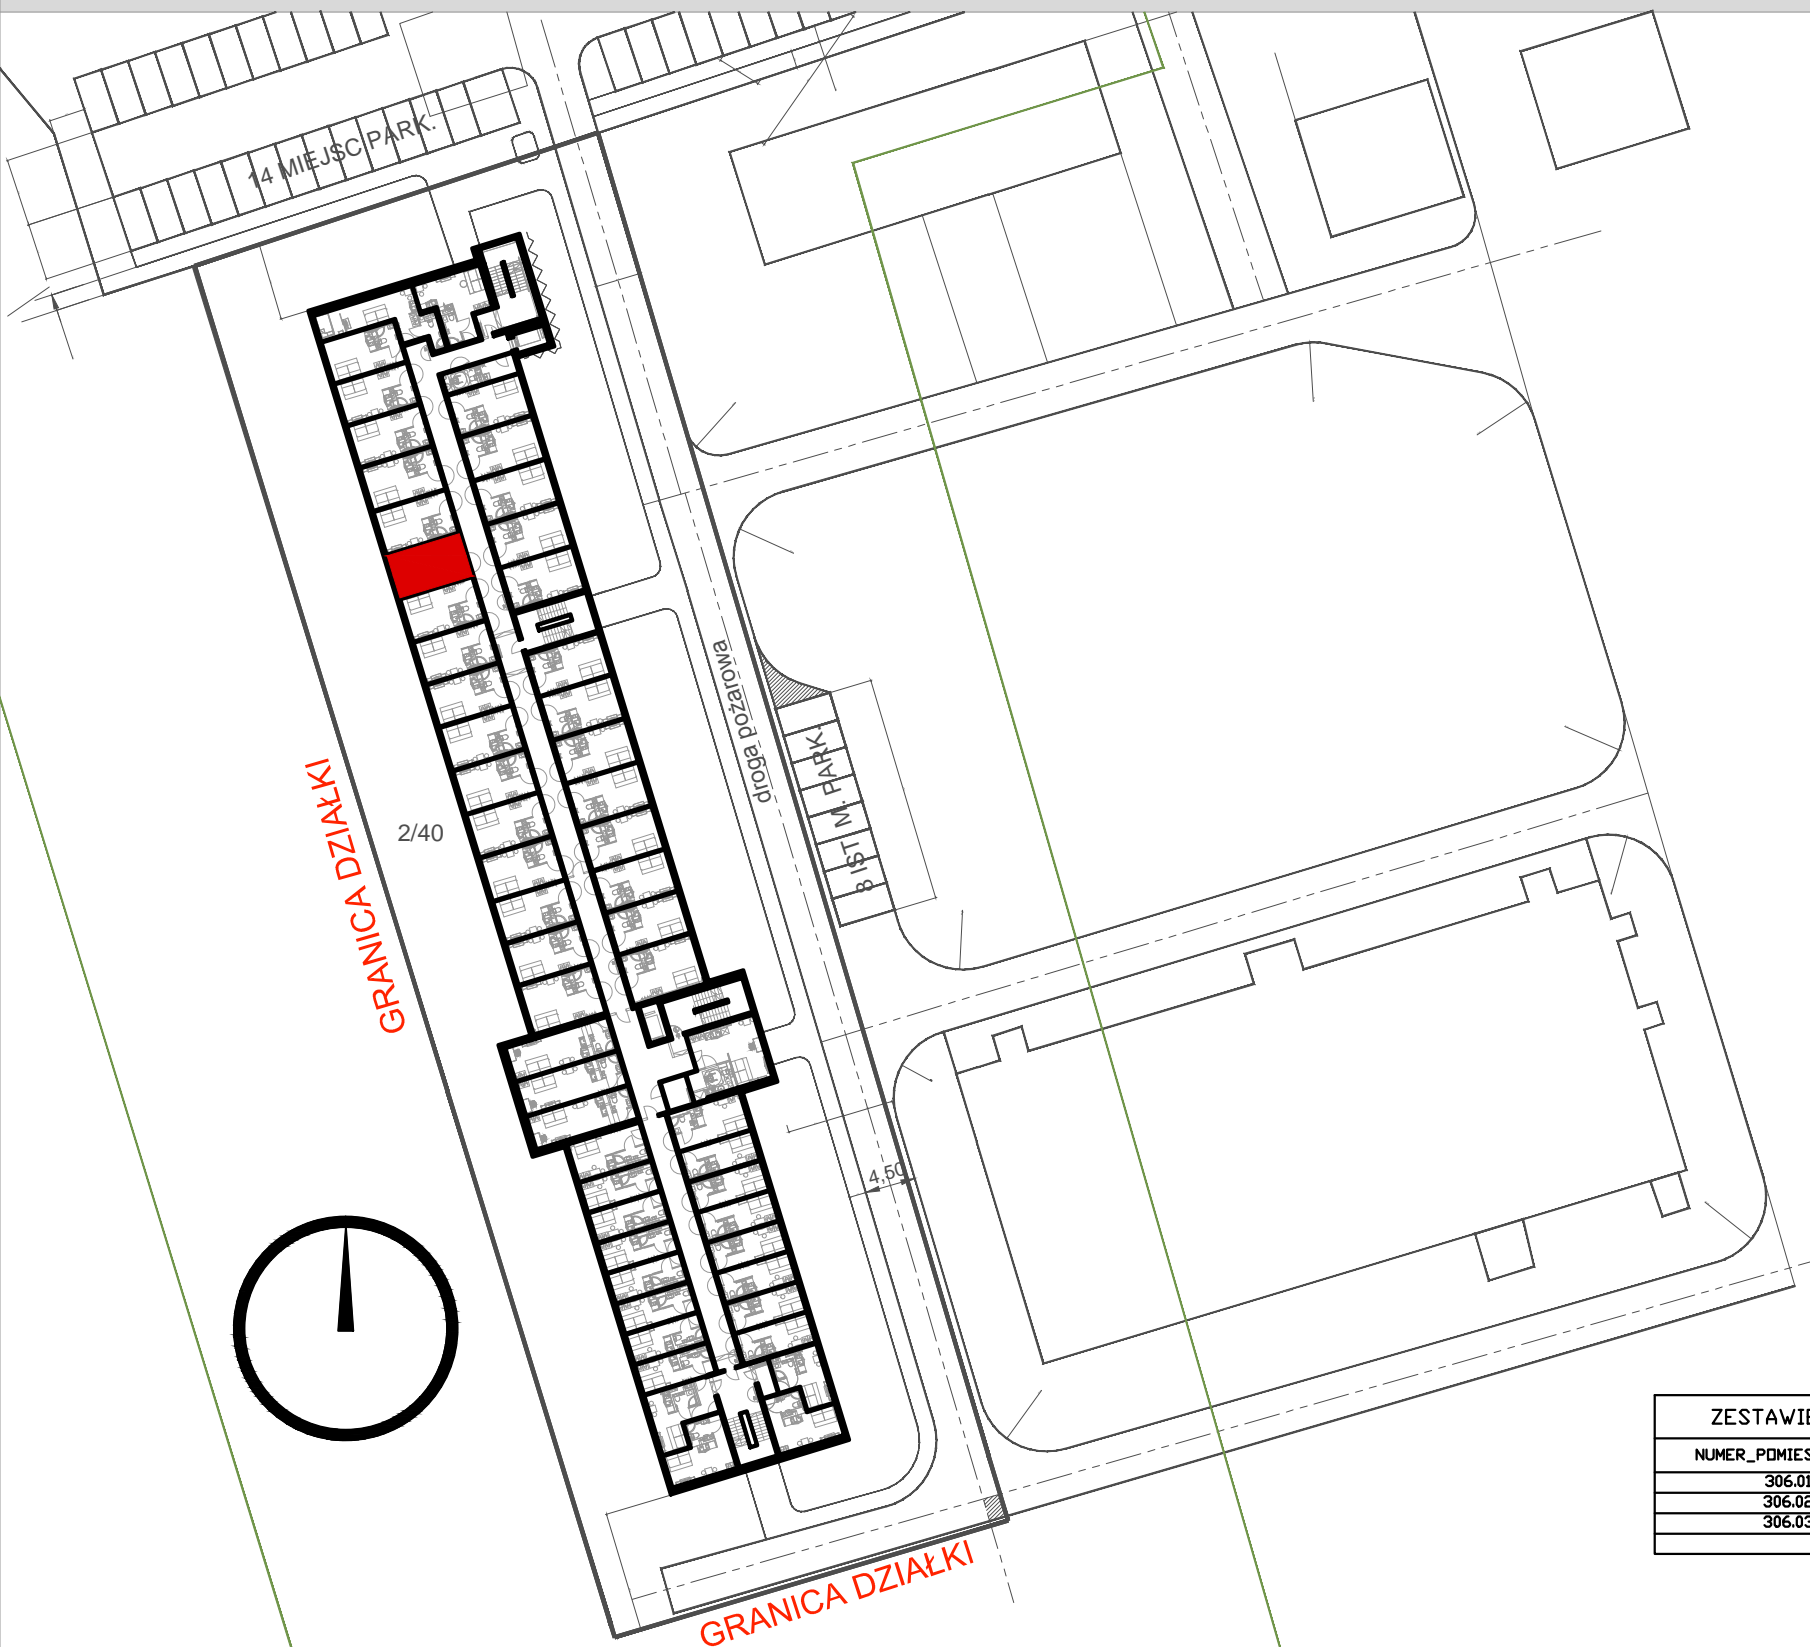

ZESTAWIENIE POMIESZCZEN I POWIERZCHNI APARTAMENT 306

NUMER_POMIESZCZENIA	NAZWA_POMIESZCZENIA	POWIERZCHNIA
306.01	Pokój+aneks kuch.	16.02
306.02	Przedpokój	5.06
306.03	Łazienka	3.2
		24.28

LOKALIZACJA:
WROCŁAW, OBREB: WROCŁAWSKIE PARKI BIZNESU- "BIERUTOWSKA PARK"
UL. BIERUTOWSKA 57-59

HYDRAL

APARTAMENTY