

Numer budynku: **D**



Powierzchnia: **38,13 m²**

Piętro: **11**

Numer mieszkania: **087**

Ilość pokoi: **2**

**DWORZYSKO
PARK**

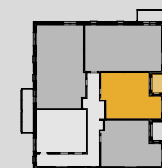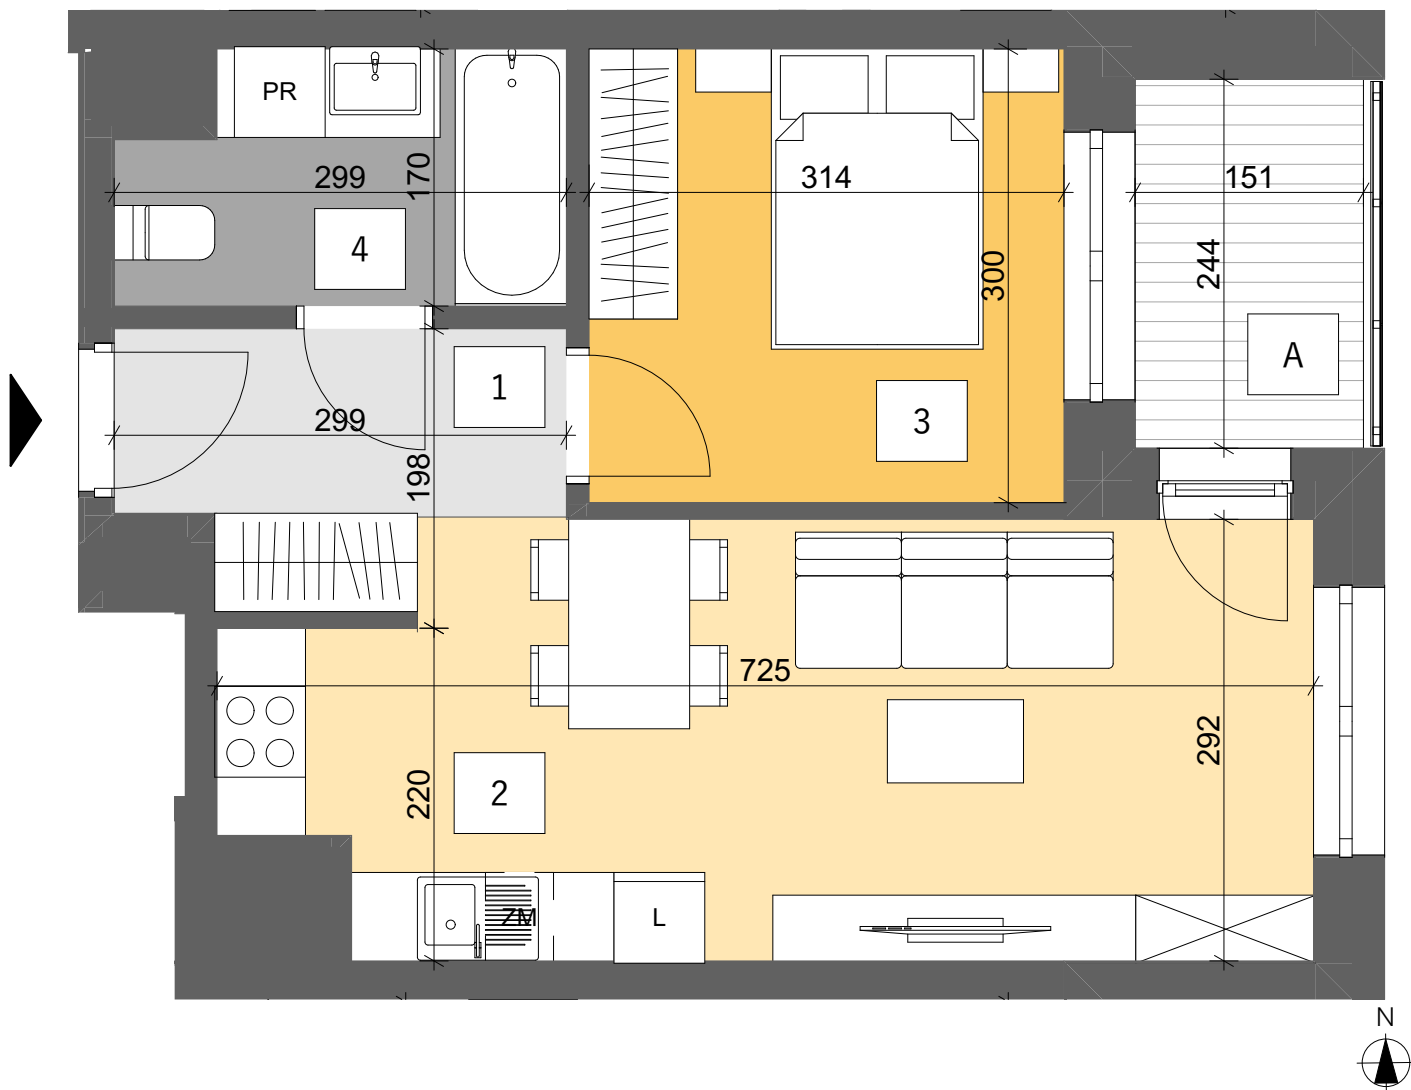

	Nazwa strefy	Powierzchnia
1	Przedpokój	4,54
2	Pokój dzienny	19,49
3	Sypialnia	9,42
4	Łazienka	4,68
		38,13 m²
A	Loggia	3,68
		3,68 m²



Uwagi:

1. Aranżacja lokalu mieszkalnego przedstawiona na rzucie jest przykładowa. Niniejsza karta katalogowa opracowana została na podstawie projektu wykonawczego. W toku dalszego projektowania lub zmian lokatorskich mogą nastąpić zmiany w stosunku do informacji zawartych na karcie katalogowej, w szczególności w układzie pomieszczeń, usytuowaniu elementów nadających się do demontażu.

2. Powierzchnia liczona w świetle ścian wykończonych wg PN - ISO 9836.

3. Informacje na karcie nie stanowią oferty handlowej w rozumieniu art. 66 kodeksu cywilnego.

4. Powierzchnię balkonów zmierzono umownie do wewnętrznej krawędzi pochwyty balustrady.



BESTA Przedsiębiorstwo Budowlane sp. z o.o.
ul. Przemysłowa 23, 35-105 Rzeszów
tel. 17 860 97 48
email: besta@pbbesta.pl