

POWIERZCHNIA MIESZKANIA

66,81 m²

7.1. PRZEDPOKÓJ	8,41m ²
7.2. ŁAZIENKA	3,82m ²
7.3. POKÓJ 1	12,34m ²
7.4. POKÓJ 2	11,11m ²
7.5. POKÓJ Z ANEKSEM	20,31m ²
7.6. POKÓJ 3	8,15m ²
7.7 WC	2,67m ²

POWIERZCHNIA DODATKOWA

7.7. OGRÓDEK	56,20m ²
--------------	---------------------

LOKAL MIESZKALNY NR 7 (A/M0/7)

BUDYNEK

A


POWIERZCHNIA

66,81m²


ILOŚĆ POKOI

4

SCHEMAT LOKALIZACJI, SKALA 1:1500

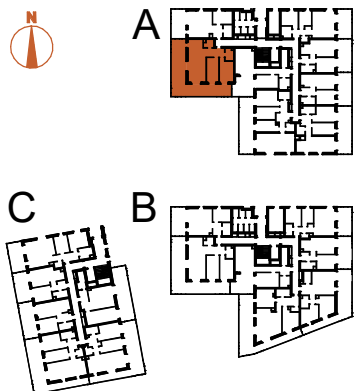

TĘTNOWSKI DEVELOPMENT SP. Z O.O.
UL. WROCŁAWSKA 80, 30-017 KRAKÓW
EMAIL: BIURO@TETNOWSKI.PL
TELEFON: 12 630 99 33

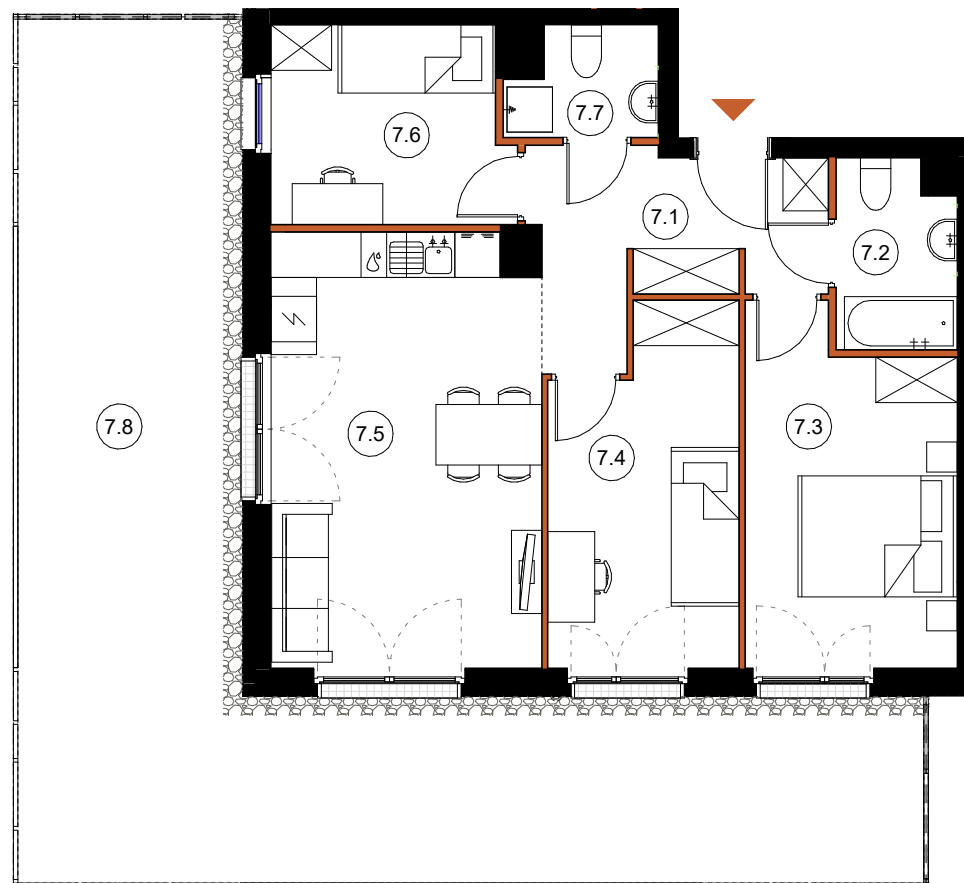

LEGENDA:

- ŚCIANY KONSTRUKCYJNE
- ŚCIANY DZIAŁOWE

ARANŻACJA WNETRZ JEST PRZYKŁADOWA

NINIEJSZA OFERTA MA CHARAKTER INFORMACYJNY I NIE STANOWI OFERTY HANDLOWEJ W ROZUMIENIU ART. 66 § 1 KODEKSU CYWILNEGO

UL. DROŹDŹOWA, KRAKÓW

PARTER

SKALA 1:100