



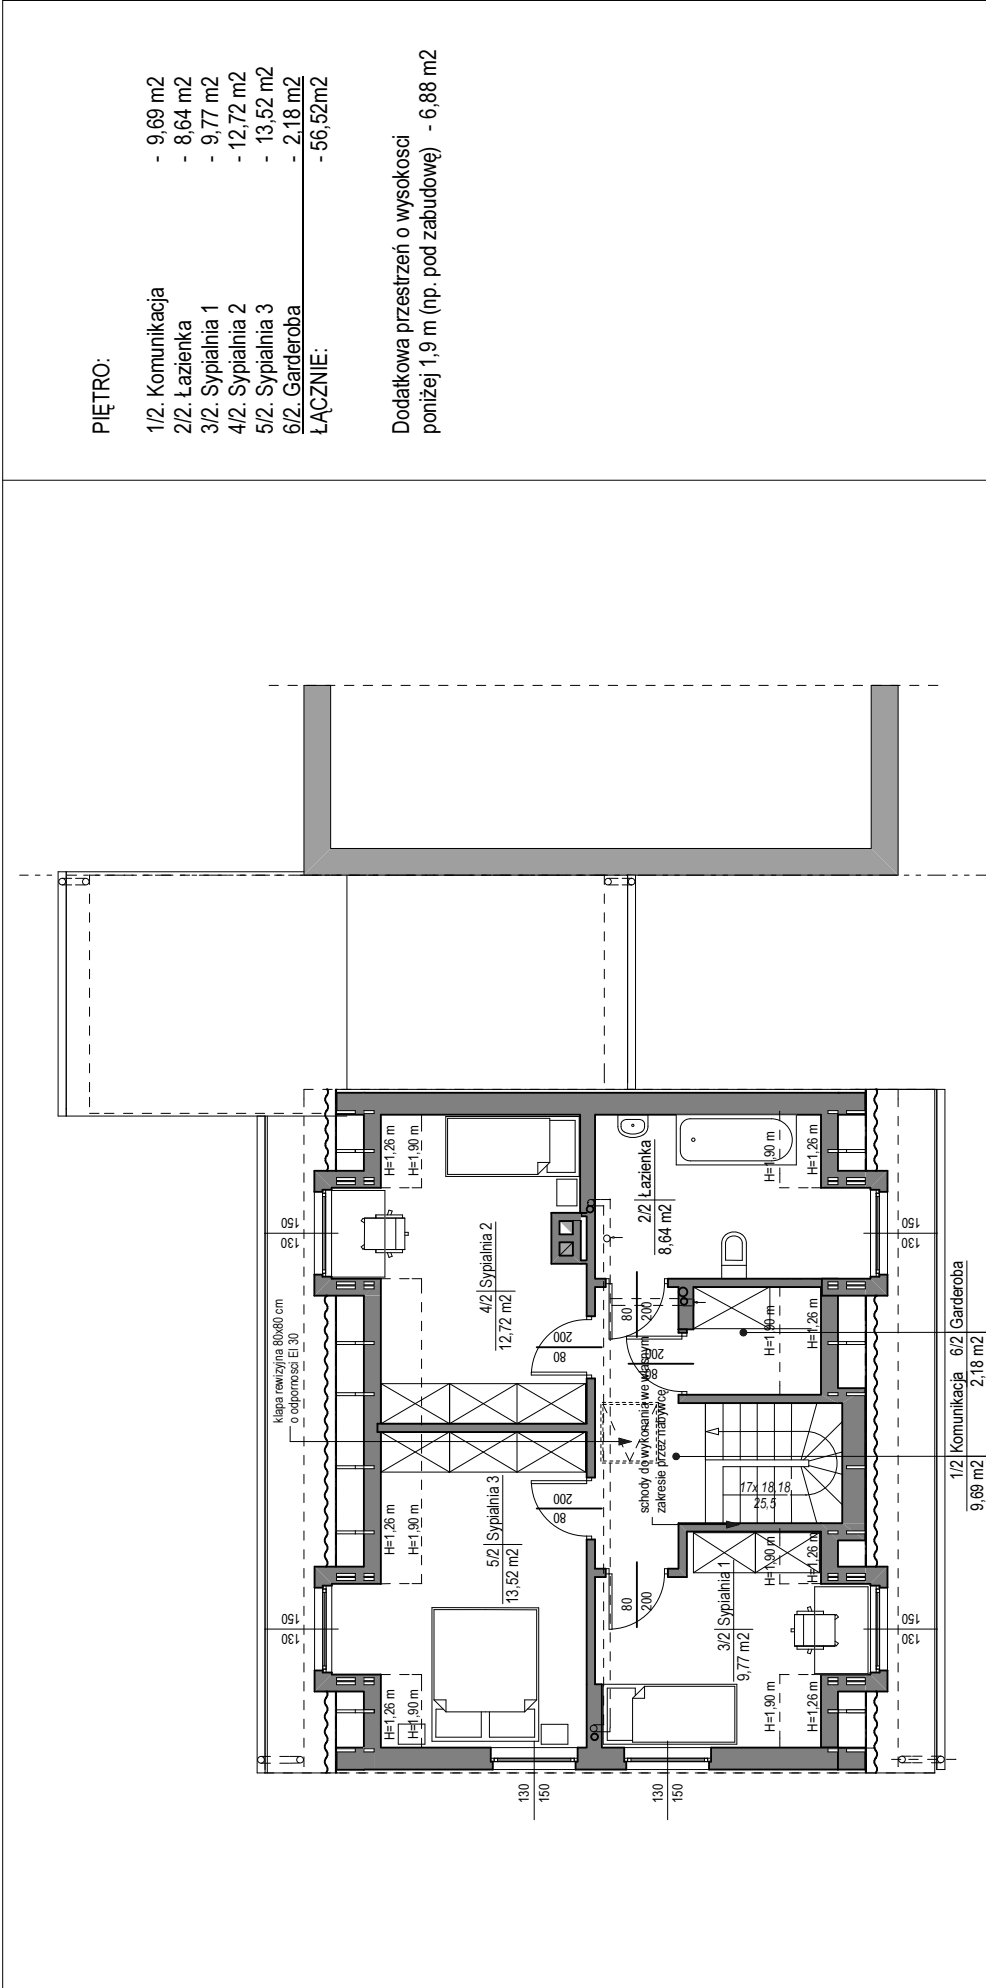

PIĘTRO:

- 1/2. Komunikacja - 9,69 m²
- 2/2. Łazienka - 8,64 m²
- 3/2. Sypialnia 1 - 9,77 m²
- 4/2. Sypialnia 2 - 12,72 m²
- 5/2. Sypialnia 3 - 13,52 m²
- 6/2. Garderoba - 2,18 m²
- ŁĄCZNIE: - 56,52m²

Dodatkowa przestrzeń o wysokości
poniżej 1,9 m (np. pod zabudowę) - 6,88 m²

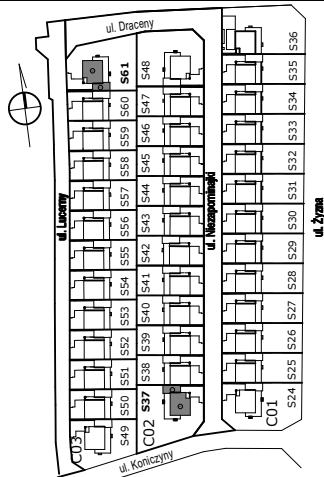


VILLA CAMPINA OŻARÓW MAZOWIECKI, SZEREGI CO2, CO3 - BUDYNEK MAJKA L



PIETRO:

1/2. Komunikacja	- 9,69 m2
2/2. Łazienka	- 8,64 m2
3/2. Sypialnia 1	- 9,77 m2
4/2. Sypialnia 2	- 12,72 m2
5/2. Sypialnia 3	- 13,52 m2
6/2. Garderoba	- 2,18 m2
ŁĄCZNIE:	- 56,52m2

Dodatkowa przestrzeń o wysokości poniżej 1,9 m (np. pod zabudowę) - 6,88 m²

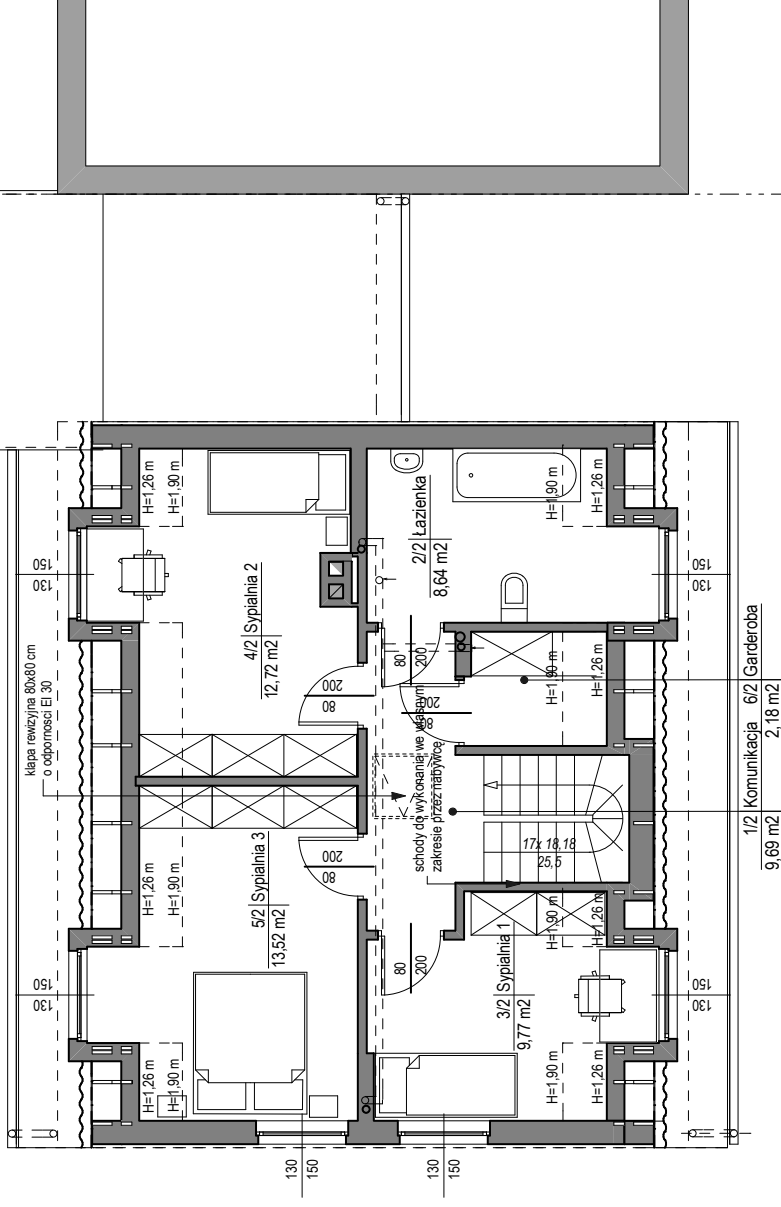

SKALA:

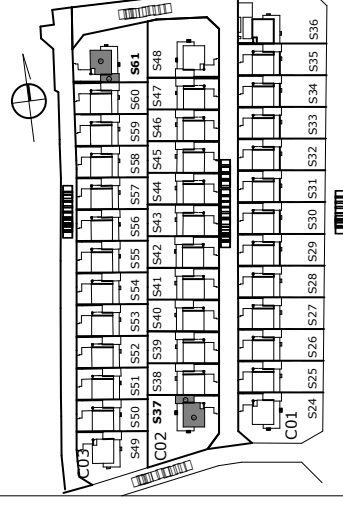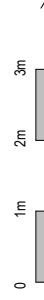

VILLA CAMPINA OŹARÓW MAZOWIECKI, SZEREKI CO1, CO2, CO3 - BUDYNEK MAJKA L