


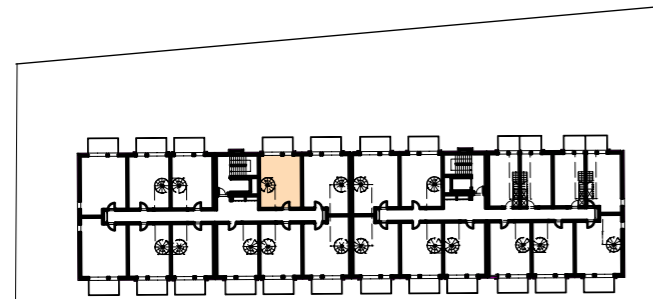


APARTAMENTY NAD MORZEM



ul. Graniczna

← plaża 100 m

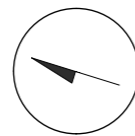



Lokal B.3.79 piętro 3

1 korytarz	5,49 m ²
2 pokój z aneksem kuchennym	17,52 m ²
3 pokój	8,76 m ²
4 łazienka	3,82 m ²
5 antresola	27,97 m ²


63,56 m²

6 balkon 7,40 m²

morzlive
USTRONIE MORSKIE

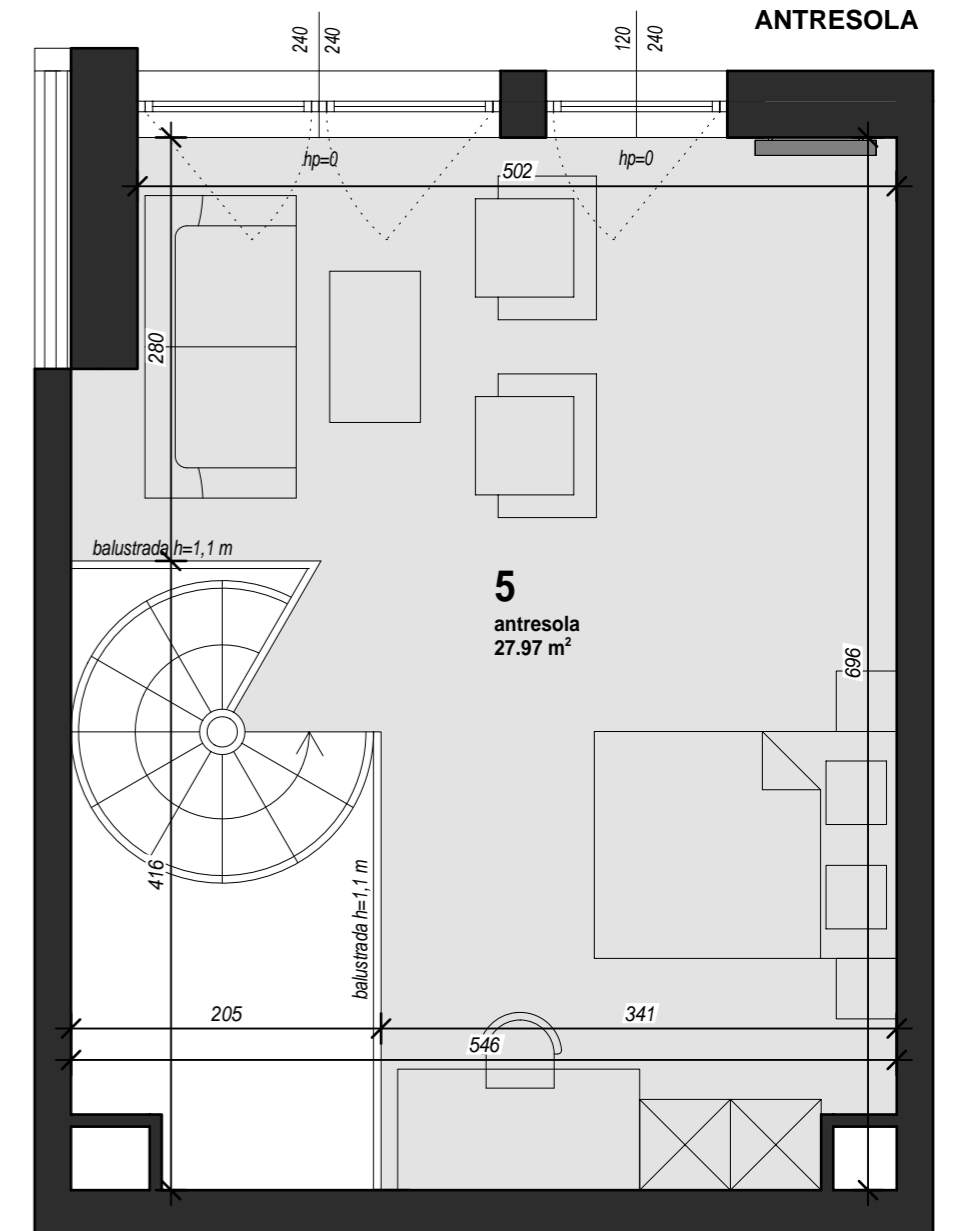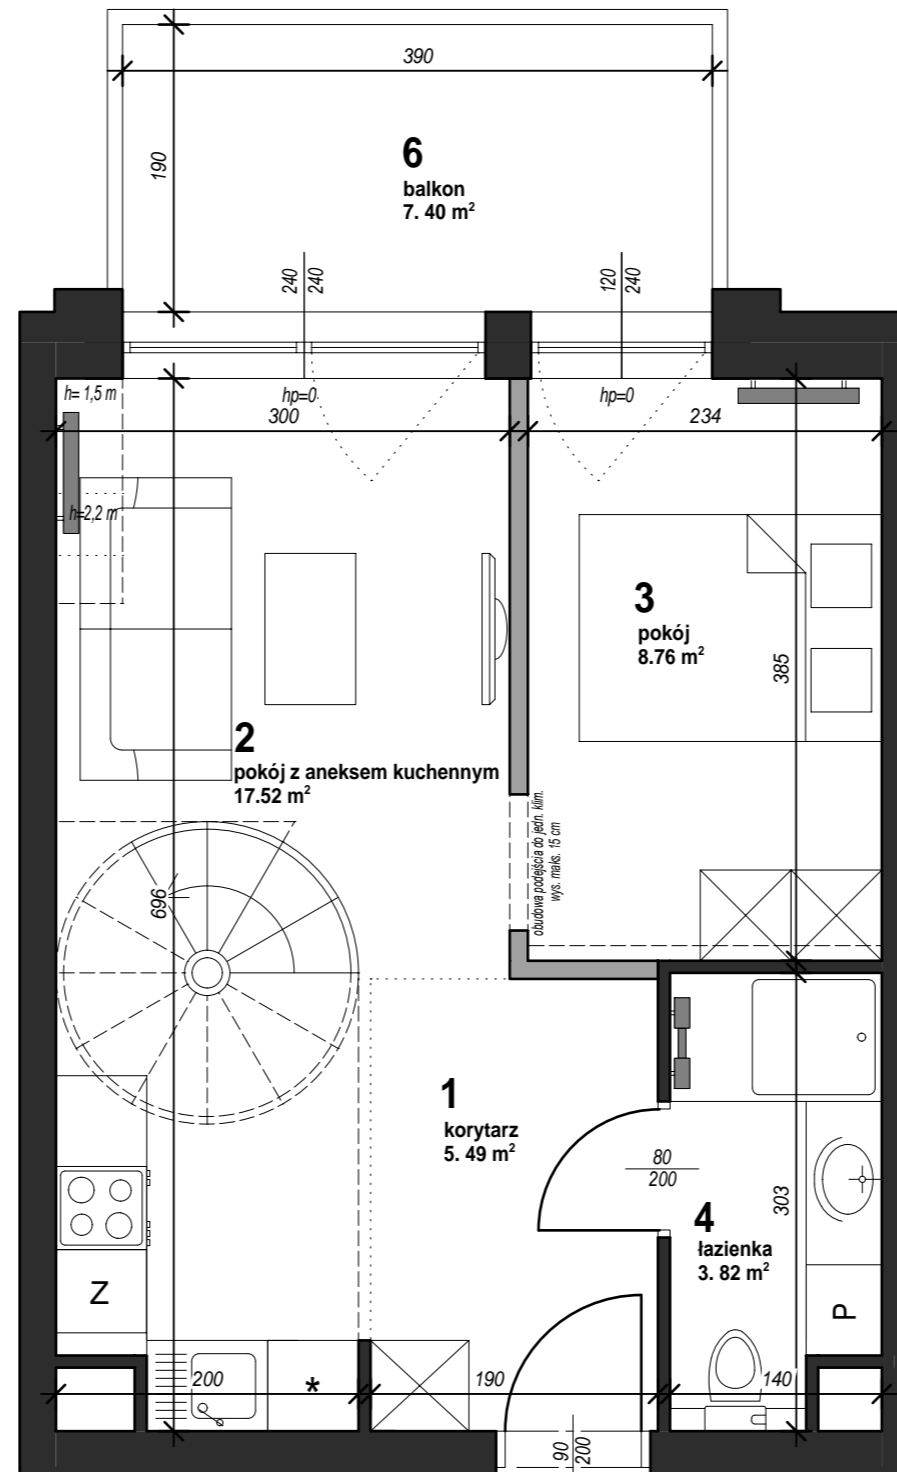

0 0,5 1 1,5 2m
skala obowiązuje dla wydruku A3

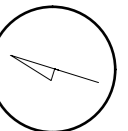

Powierzchnie pomieszczeń i lokalizację urządzeń sanitarnych podano na podstawie projektu budowlanego. Możliwe jest wystąpienie niewielkich zmian w projekcie wykonawczym lub na etapie realizacji. Powierzchnia użytkowa lokalu mieszkalnego określona jest na podstawie Rozporządzenia Ministra Rozwoju z dn. 11.09.2020 r. w sprawie szczegółowego zakresu i formy projektu budowlanego (Dz.U. 2020 poz. 1609), zgodnie z zasadami obmiaru zawartymi w normie PN-ISO 9836. Informacje na karcie nie stanowią oferty handlowej w rozumieniu art. 66 KC

AREA
DEVELOPMENT

archibox
pracownia projektowa