
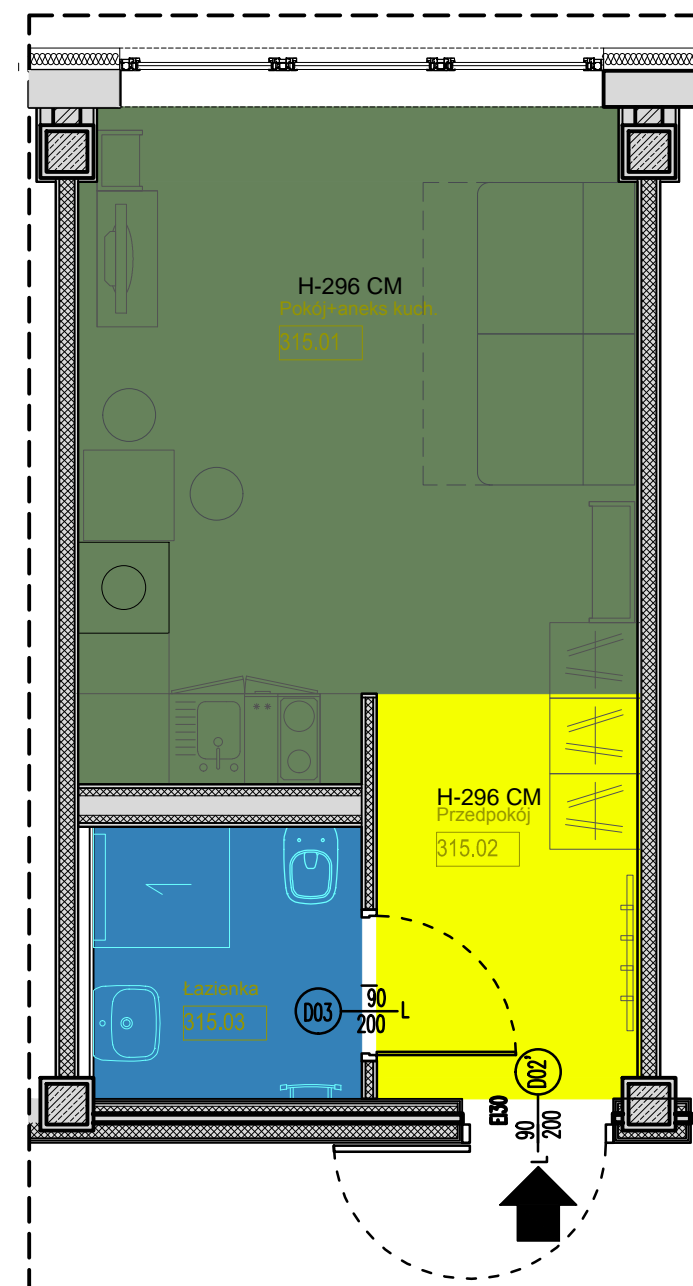


# RZUT III PIETRA APARTAMENT NR 315

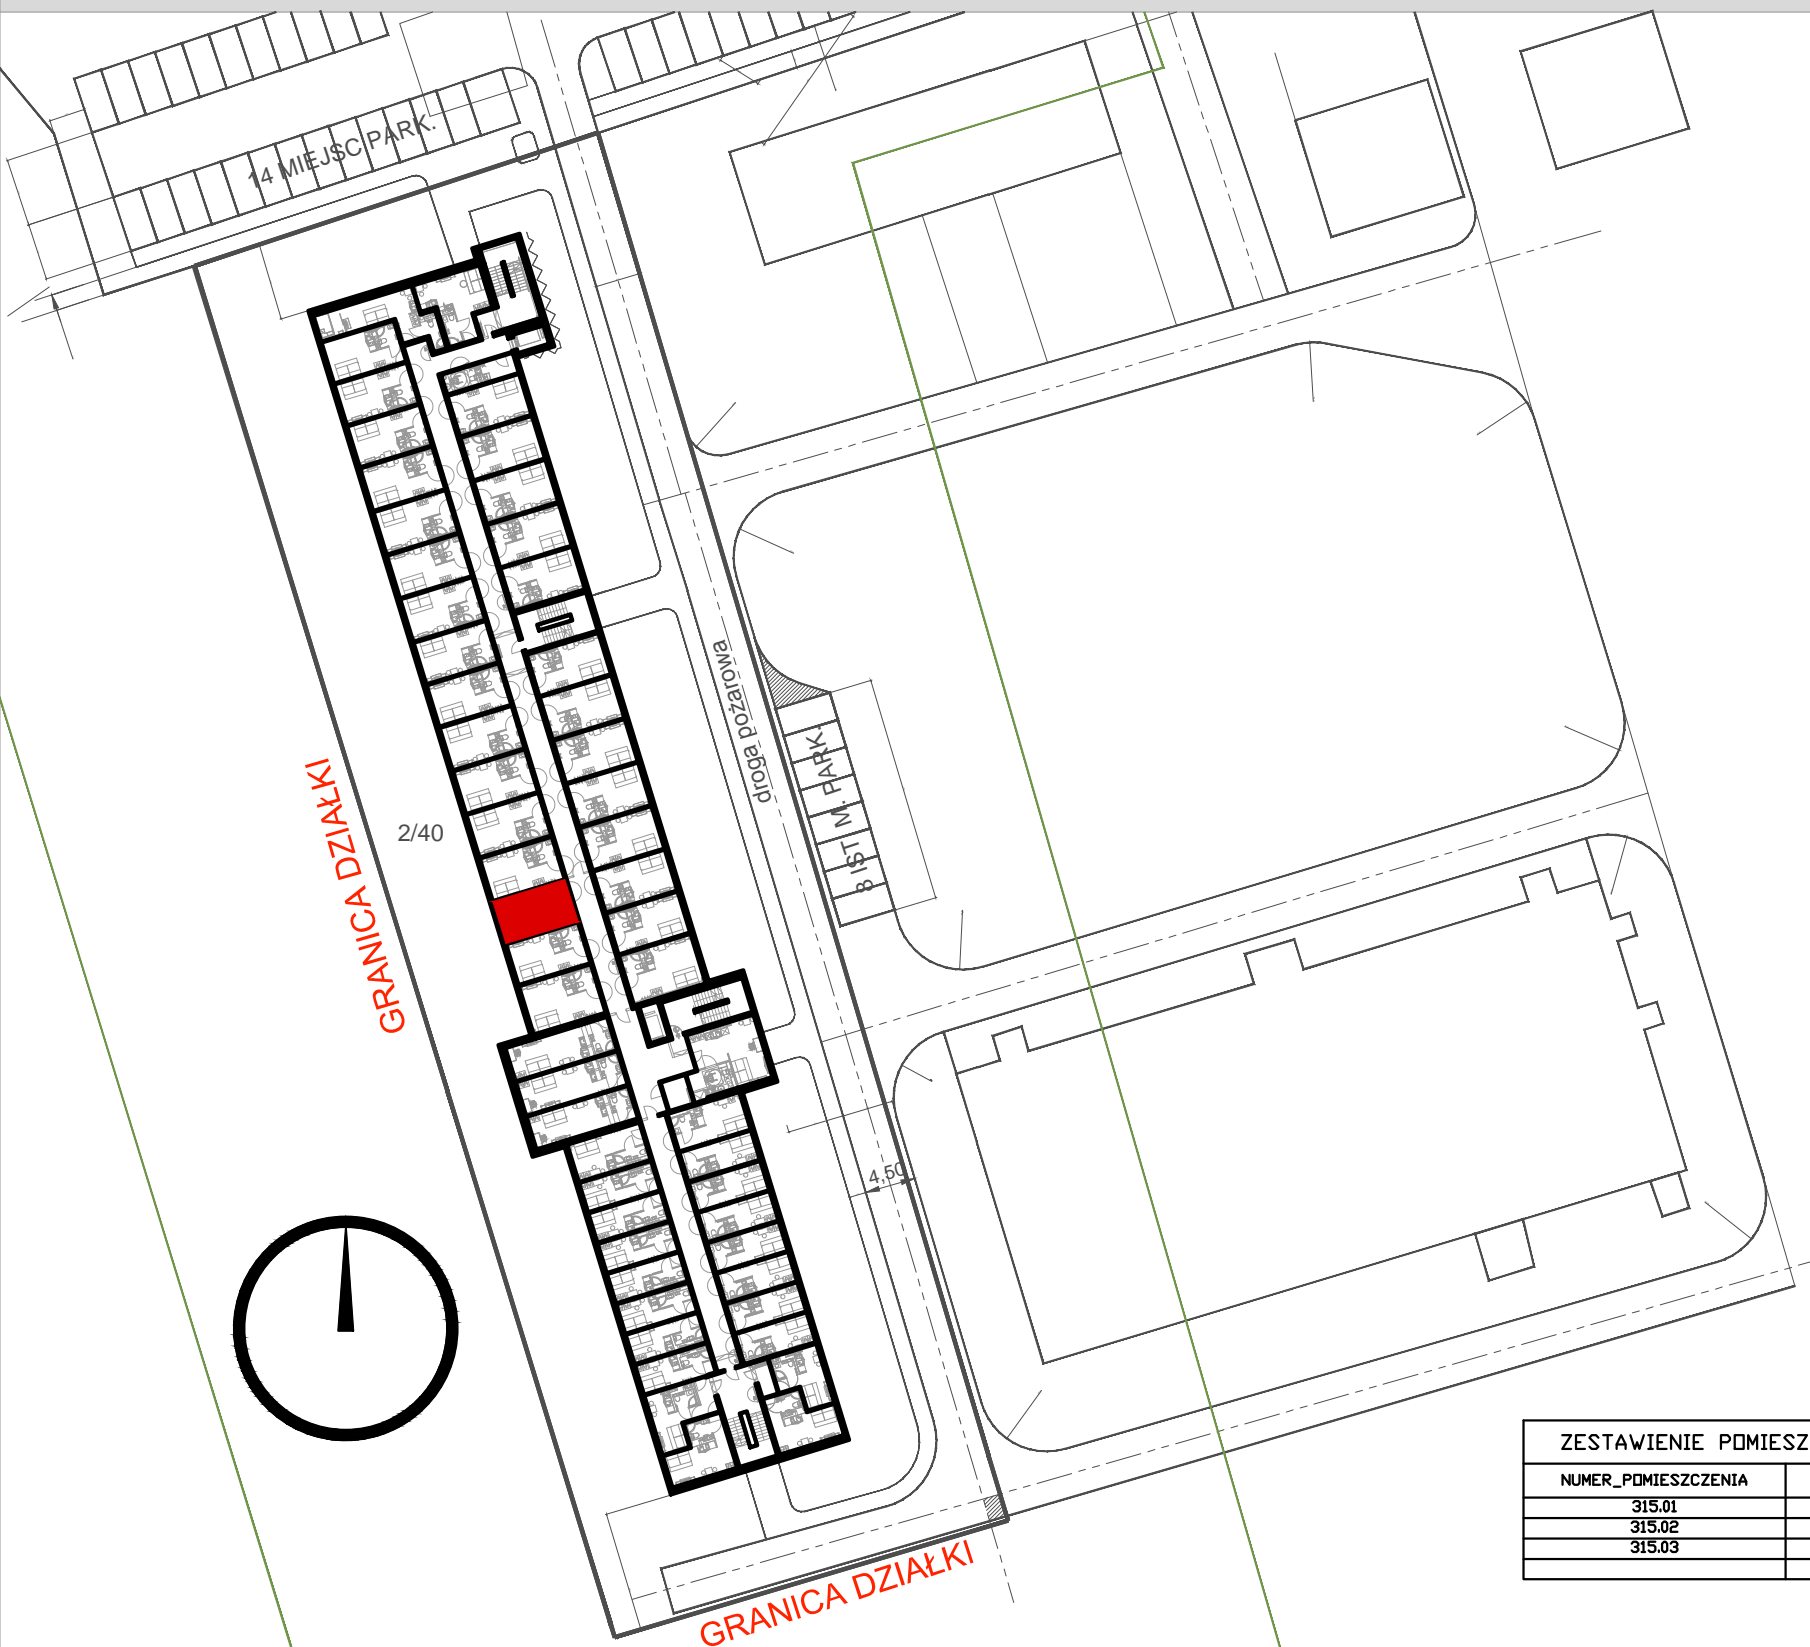

ZESTAWIENIE POMIESZCZEN I POWIERZCHNI APARTAMENT 315

NUMER_POMIESZCZENIA	NAZWA_POMIESZCZENIA	POWIERZCHNIA
315.01	Pokój+aneks kuch.	15.43
315.02	Przedpokój	4.66
315.03	Łazienka	3.19
		23.28

LOKALIZACJA:  
WROCŁAW, OBREB: WROCŁAWSKIE PARKI BIZNESU- "BIERUTOWSKA PARK"  
UL. BIERUTOWSKA 57-59