


Developer:
Biuro Sprzedaży:

HSD
inwestycje

Zespół 24 budynków jednorodzinnych
w zabudowie bliźniaczej
oraz 2 budynków wolnostojących
przy ul. Paszkowskiego w Krakowie.

MIESZKANIE ALTERNATYWNE
NA PODSTAWIE BUDYNKU NR 2
PARTER

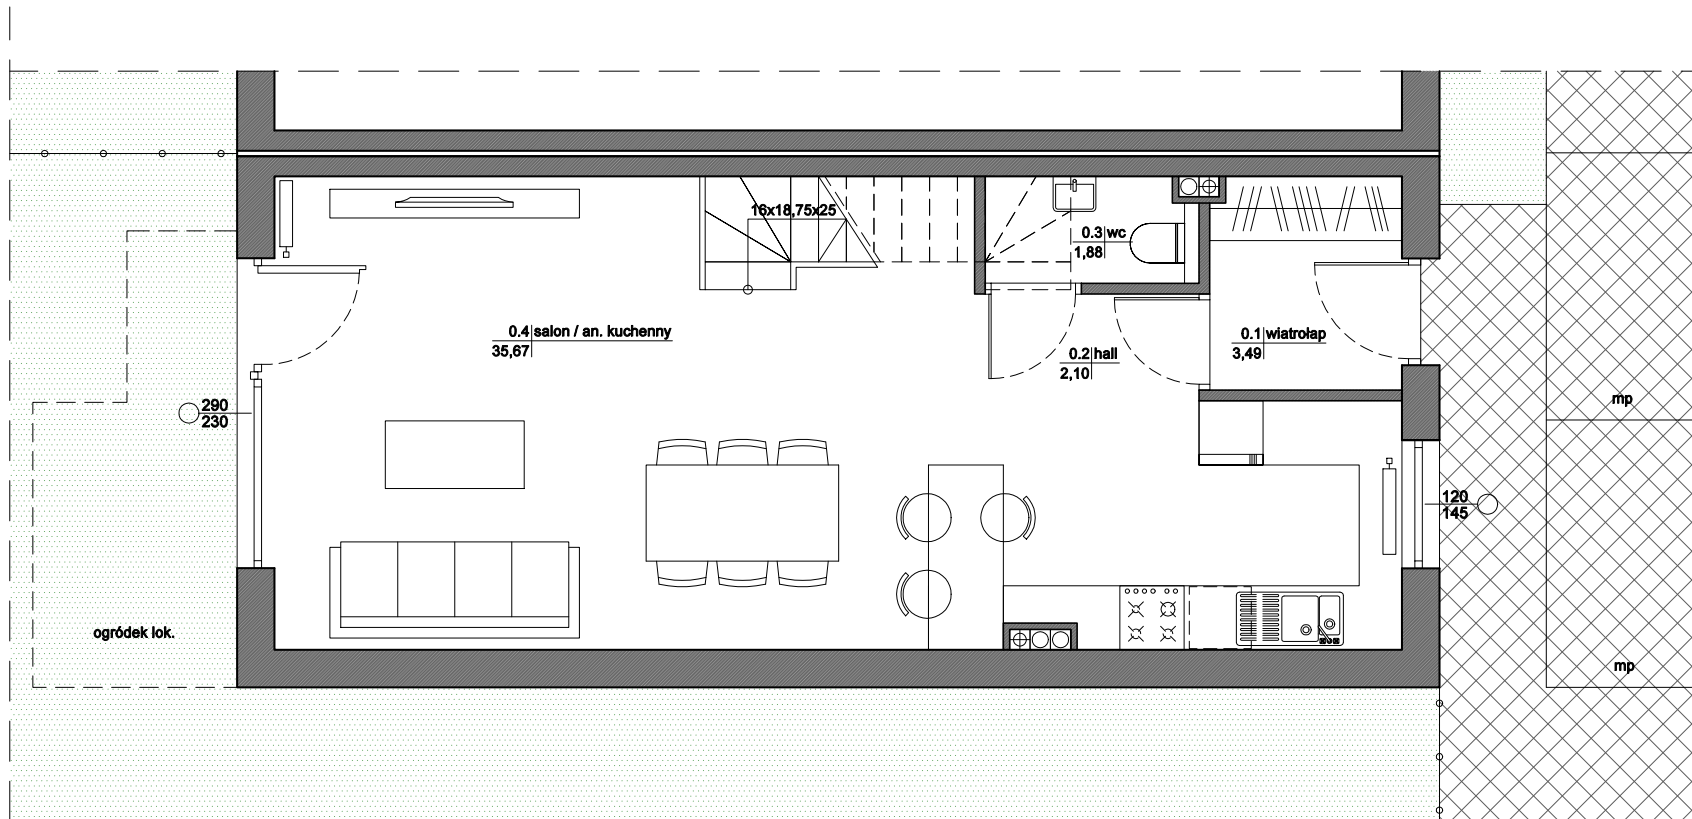


I POZIOM MIESZKANIA

0 1 2 3m



SKALA 1:50

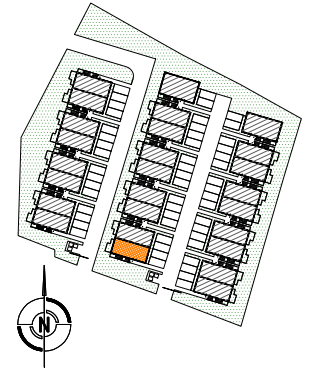

MIESZKANIE ALTERNATYWNE

0.1	WIATROLAP	3,49 m ²
0.2	HALL	2,10 m ²
0.3	WC	1,88 m ²
0.4	SALON / ANEKS KUCH.	35,67 m ²
1.1	HALL	7,00 m ²
1.2	ŁAZIENKA	4,05 m ²
1.3	SYPIALNIA	13,00 m ²
1.4	BIURO	8,02 m ²
1.5	POK. GOŚCINNY	8,76 m ²
1.6	POM. GOSP.	1,46 m ²
2.1	HALL	6,06 m ²
2.2	ŁAZIENKA	3,96 m ²
2.3	POM. GOSP.	2,42 m ²
2.4	SYPIALNIA	17,24 m ²
2.5	SYPIALNIA	13,00 m ²
RAZEM:		128,11 m²
1.b	BALKON	5,60 m ²
og.	OGRÓDEK LOK.	

Powierzchnia pomieszczeń liczona
wg normy PN-ISO 9836; 1997

Powierzchnia mieszkań może ulec zmianie.

Pokazana aranżacja pomieszczeń jest
przykładowa.

Przedstawione plany nie stanowią oferty
handlowej w rozumieniu kodeksu cywilnego.