**B019**

mieszkanie **1 pokój
z kuchnią**

klatka **B**
nr lokalu **019**
kondygnacja **3**
piętro **2**
balkon **2,40 m²**

oznaczenie pomieszczeń


01 przedpokój **6,29 m²**
02 pokój dzienny **27,62 m²**
03 kuchnia **4,65 m²**
04 łazienka **4,41 m²**

suma pow. użytkowej 42,97 m²

Powierzchnie liczone wg PN-ISO 9836-1997. Karta katalogowa jest załącznikiem do umowy.

UWAGA: Wymiary oraz instalacje wyrysowano na podstawie projektu budowlanego.

Mogą nastąpić nieznaczne zmiany zgodnie z postanowieniami umowy deweloperskiej.

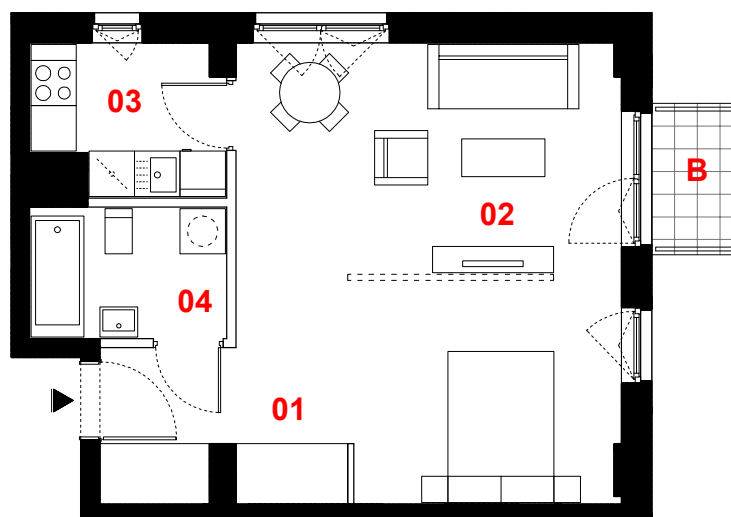

0 1m 2m 3m



skala 1:100

----- propozycja aranżacji
— ściany działowe
— konstrukcja i szachty instalacyjne

PROFBUD

biuro@profbud.info
tel. 605 606 606

JA2PLUS PRACOWNIA ARCHYTEKTONICZNA