


BIURO SPRZEDAŻY:  
 Moko Concept Apartments  
 tel. +48 881 339 331  
 ul. Woronicza 33 A, 02-640 Warszawa  
 zamieszkaj@mokoconcept.pl  
 www.mokoconcept.pl

# M 11




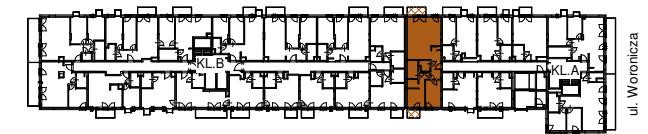

KLATKA	A
PIĘTRO	2
NUMER MIESZKANIA / LOKALU	11
LICZBA POKOI	3
POWIERZCHNIA	<b>75,76 m<sup>2</sup></b>

### ZESTAWIENIE POWIERZCHNI

01	Korytarz	8.22
02	Salon z aneksem kuch.	32.92
03	Łazienka	5.26
04	WC	3.01
05	Sypialnia główna	15.28
06	Pokój 1	11.07
		75.76

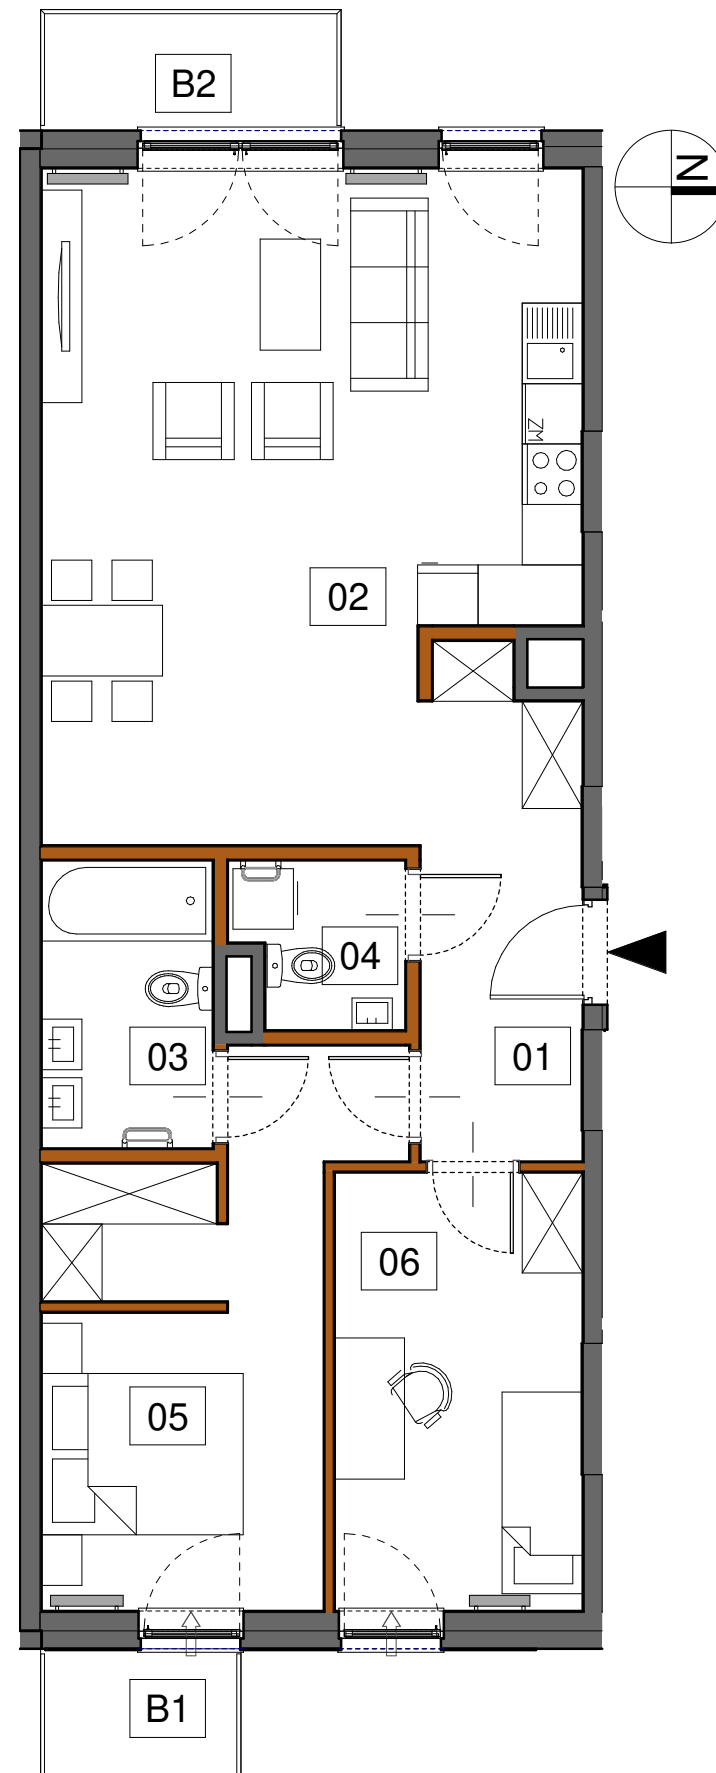B1	Balkon 1	2.39
B2	Balkon 2	3.36



 ściany działowe możliwe do demontażu  
 ściany bez możliwości demontażu

- Aranżacja lokalu mieszkalnego przedstawiona na rzucie jest przykładowa
- Wymiary podane są w stanie surowym
- Niniejsza karta katalogowa opracowana została na podstawie projektu budowlanego
- W toku realizacji wymiary i powierzchnie mogą ulec zmianom w stosunku do informacji zawartych w karcie katalogowej
- Na warstwy wykończeniowe podłóg przewidziano 2cm
- Niniejsza karta mieszkaniowa ma charakter informacyjno-marketingowy i nie stanowi oferty handlowej w rozumieniu prawa - Art. 66 §1 Kodeksu Cywilnego
- Obmiar powierzchni użytkowej lokalu mieszkalnego wykonano zgodnie z normą PN-ISO 9836:1997
- Powierzchnie są obliczane w świetle pionowych przegród nienadających się do demontażu w stanie wykończonym, przy uwzględnieniu tynków, na poziomie podłogi

24.03.2021



**METROPOLIS**  
 Investments