


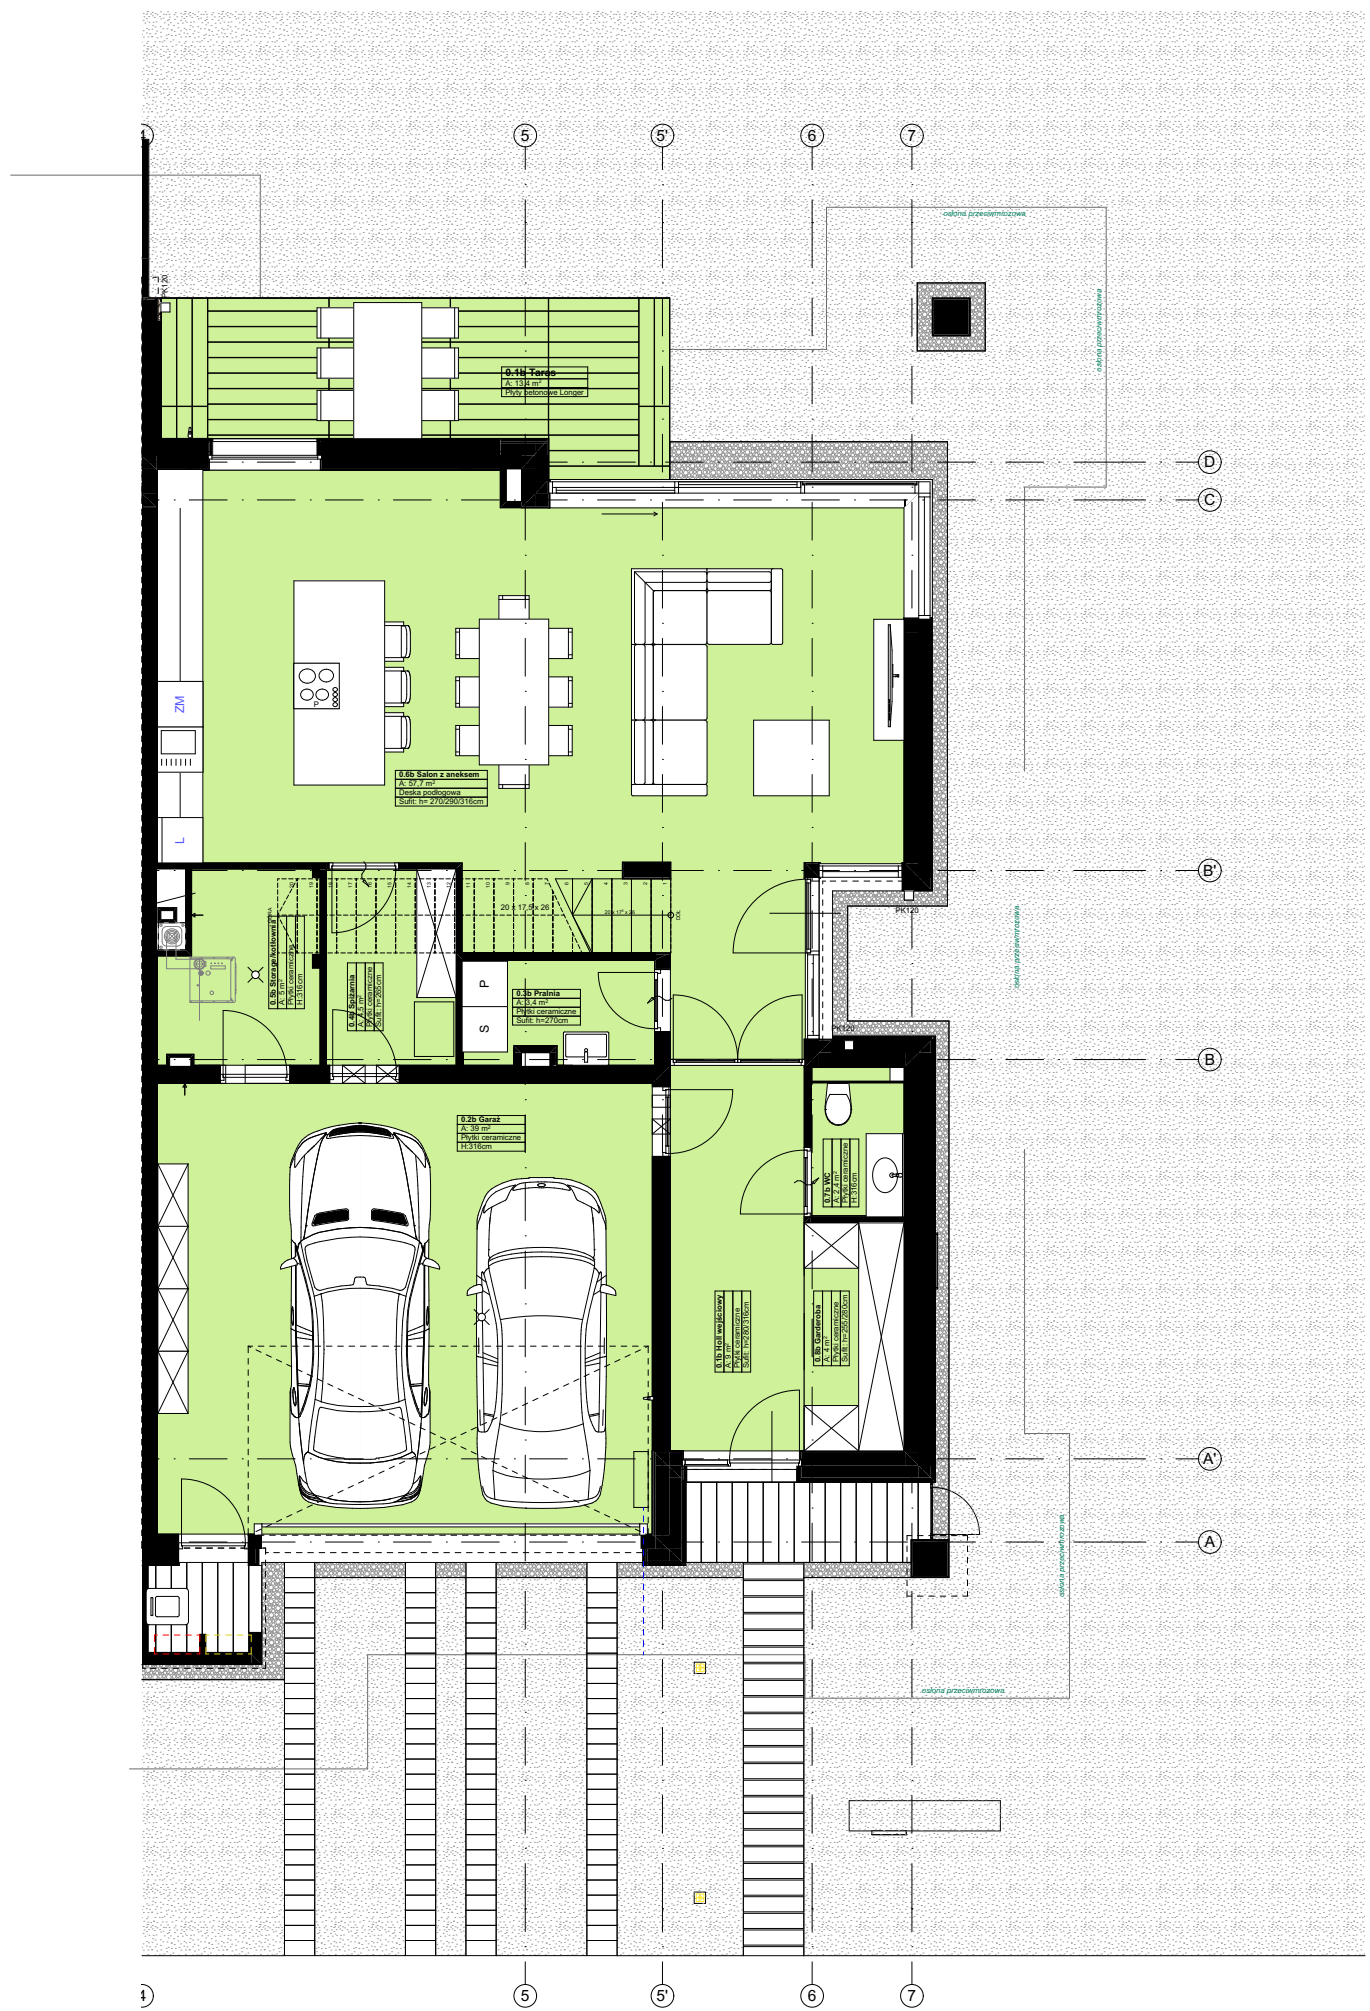

ZESTAWIENIE POWIERZCHNI D2B, D5B, D9B, D14B, D15B PUM		
Numer strefy	Nazwa pomieszczenia	Pow.
Poziom 0		
0.1b	Holl wejściowy	9,0
0.2b	Garaż	39,0
0.3b	Pralnia	3,4
0.4b	Spiżarnia	4,5
0.5b	Storage/kotłownia	5,0
0.6b	Salon z aneksem	57,7
0.7b	WC	2,4
0.8b	Garderoba	4,0
		125,0 m²
Poziom +1		
1.1b	Korytarz	12,4
1.2b	Sypialnia master	16,3
1.3b	Garderoba master	7,8
1.4b	Łazienka master	9,6
1.5b	Gabinet	15,2
1.6b	Sypialnia 2	19,4
1.7b	Garderoba 2	6,3
1.8b	Łazienka 1	5,3
1.9b	Garderoba 1	5,5
1.10b	Łazienka 2	4,5
1.11b	Sypialnia 1	16,0
		118,3 m²
Poddasze		
2.1b	Poddasze >1,90m	14,3
		14,3 m²
		257,6 m²
ZESTAWIENIE POWIERZCHNI nieużytkowej D2B, D5B, D9B, D14B, D15B		
Numer strefy	Nazwa pomieszczenia	Pow.
Poziom 0		
0.1b	Taras	13,4
		13,4 m²
Poziom +1		
1.1b	Balkon	13,9
1.2b	Balkon	5,1
		19,0 m²
Poddasze		
2.1b	Poddasze <1,90m	12,5
2.2b	Poddasze <1,90m	16,2
		28,7 m²
		61,1 m²




ZESTAWIENIE POWIERZCHNI D2B, D5B, D9B, D14B, D15B PUM

Numer strefy	Nazwa pomieszczenia	Pow.
Poziom 0		
0.1b	Holl wejściowy	9,0
0.2b	Garaż	39,0
0.3b	Pralnia	3,4
0.4b	Spiżarnia	4,5
0.5b	Storage/kotłownia	5,0
0.6b	Salon z aneksem	57,7
0.7b	WC	2,4
0.8b	Garderoba	4,0
		125,0 m²
Poziom +1		
1.1b	Korytarz	12,4
1.2b	Sypialnia master	16,3
1.3b	Garderoba master	7,8
1.4b	Łazienka master	9,6
1.5b	Gabinet	15,2
1.6b	Sypialnia 2	19,4
1.7b	Garderoba 2	6,3
1.8b	Łazienka 1	5,3
1.9b	Garderoba 1	5,5
1.10b	Łazienka 2	4,5
1.11b	Sypialnia 1	16,0
		118,3 m²
Poddasze		
2.1b	Poddasze >1,90m	14,3
		14,3 m²
		257,6 m²

ZESTAWIENIE POWIERZCHNI nieużytkowej D2B, D5B, D9B, D14B, D15B

Numer strefy	Nazwa pomieszczenia	Pow.
Poziom 0		
0.1b	Taras	13,4
		13,4 m²
Poziom +1		
1.1b	Balkon	13,9
1.2b	Balkon	5,1
		19,0 m²
Poddasze		
2.1b	Poddasze <1,90m	12,5
2.2b	Poddasze <1,90m	16,2
		28,7 m²
		61,1 m²

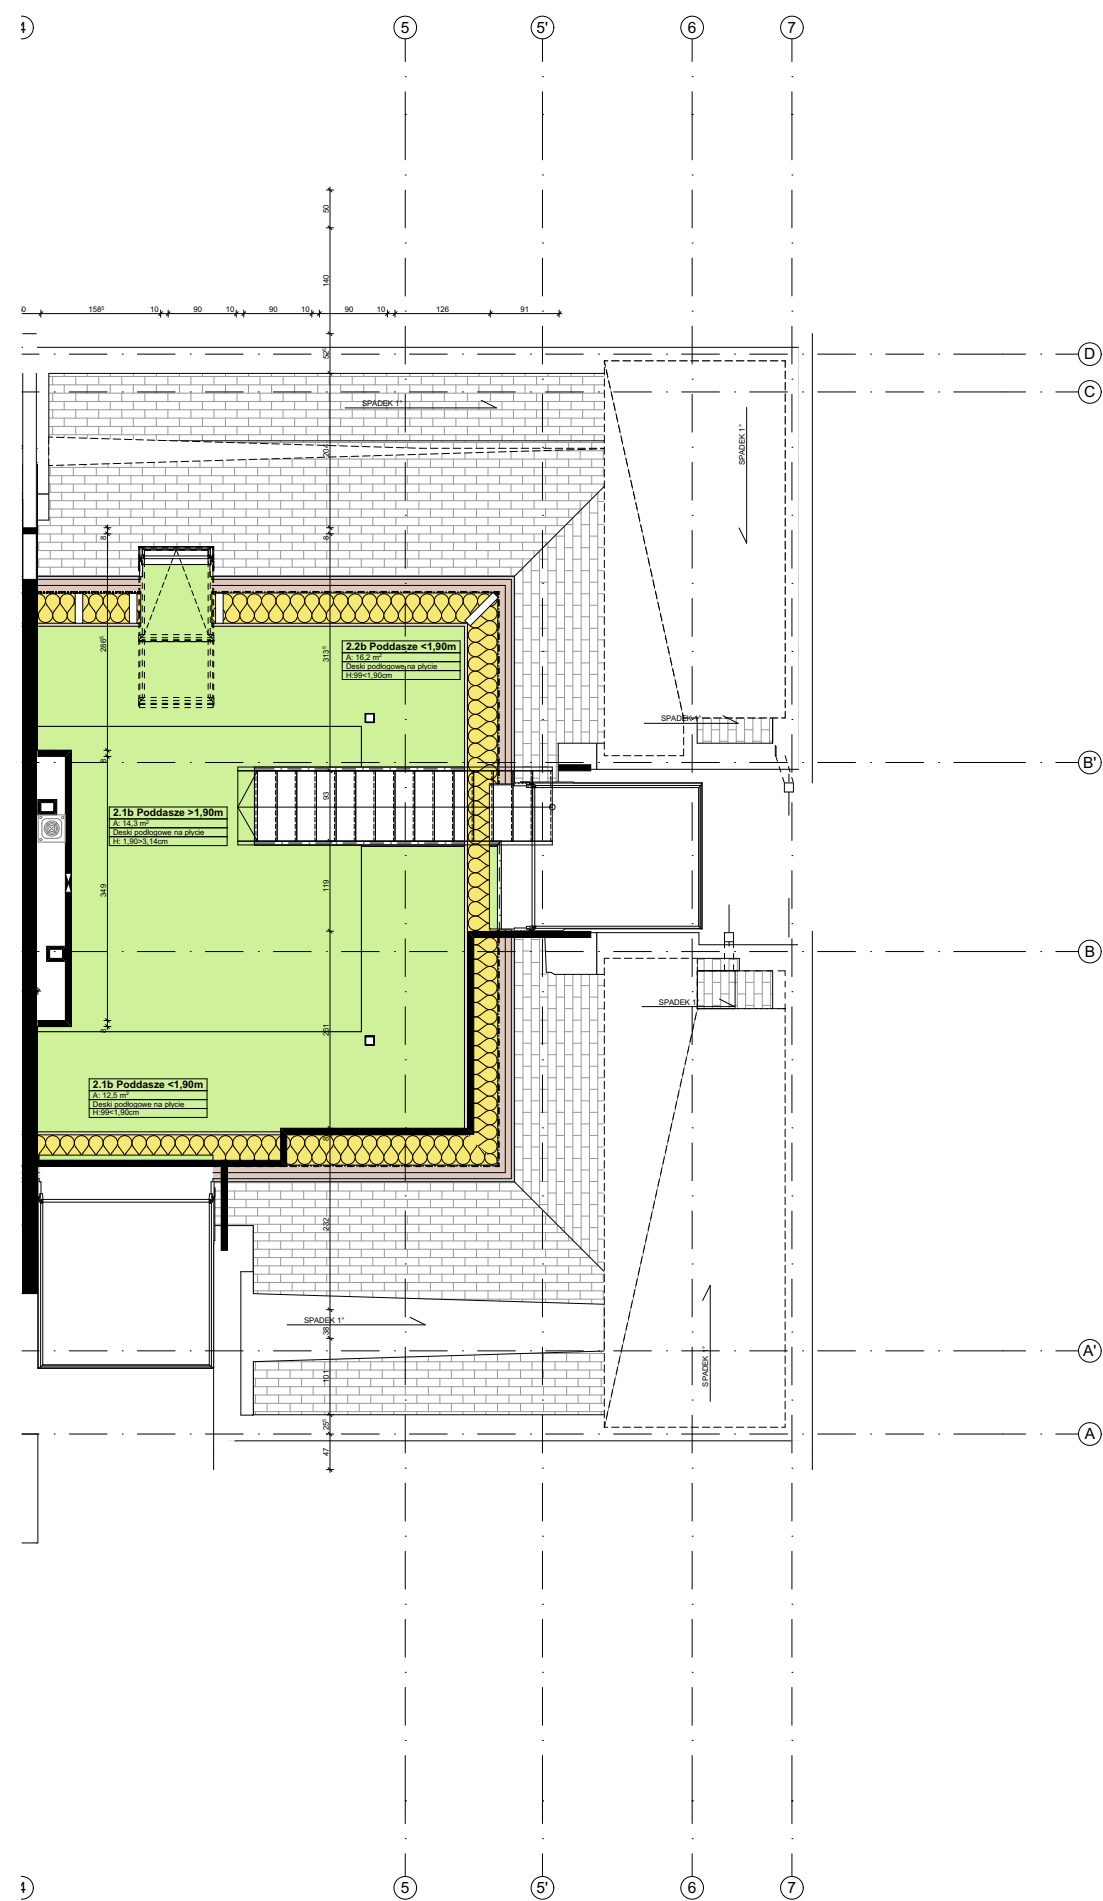

ZESTAWIENIE POWIERZCHNI D2B, D5B, D9B, D14B, D15B PUM

Numer strefy	Nazwa pomieszczenia	Pow.
Poziom 0		
0.1b	Holl wejściowy	9,0
0.2b	Garaż	39,0
0.3b	Pralnia	3,4
0.4b	Spiżarnia	4,5
0.5b	Storage/kotłownia	5,0
0.6b	Salon z aneksem	57,7
0.7b	WC	2,4
0.8b	Garderoba	4,0
		125,0 m ²

Poziom +1		
1.1b	Korytarz	12,4
1.2b	Sypialnia master	16,3
1.3b	Garderoba master	7,8
1.4b	Łazienka master	9,6
1.5b	Gabinet	15,2
1.6b	Sypialnia 2	19,4
1.7b	Garderoba 2	6,3
1.8b	Łazienka 1	5,3
1.9b	Garderoba 1	5,5
1.10b	Łazienka 2	4,5
1.11b	Sypialnia 1	16,0
		118,3 m ²

Poddasze		
2.1b	Poddasze >1,90m	14,3
		14,3 m ²
		257,6 m ²

ZESTAWIENIE POWIERZCHNI nieużytkowej D2B, D5B, D9B, D14B, D15B

Numer strefy	Nazwa pomieszczenia	Pow.
Poziom 0		
0.1b	Taras	13,4
		13,4 m ²
Poziom +1		
1.1b	Balkon	13,9
1.2b	Balkon	5,1
		19,0 m ²
Poddasze		
2.1b	Poddasze <1,90m	12,5
2.2b	Poddasze <1,90m	16,2
		28,7 m ²
		61,1 m ²

