



INWESTOR:

Apartamenty Raków Sp. z o. o.
al. Jerozolimskie 200, bud. 2, lok. 300
02-486 Warszawa



APARTAMENTY
RAKÓW

BUDYNEK D

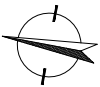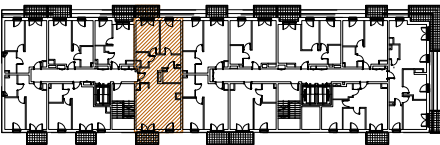

KONDYGNACJA NR LOKALU

5 Piętro 34

Pow. użytk. 77.72 m²



①	HOL	11.56 m ²
②	WC	2.36 m ²
③	POKÓJ	13.04 m ²
④	POKÓJ	11.91 m ²
⑤	ŁAZIENKA	4.15 m ²
⑥	SALON + A.KUCH.	34.70 m ²
⑦	BALKON	4.29 m ²
⑧	BALKON	4.70 m ²

ZESTAWIENIE POWIERZCHNI UŻYTKOWYCH POSZCZEGÓLNYCH POMIESZCZEŃ I LOKALU
PODANO NA PODSTAWIE PROJEKTU BUDOWLANEGO: OBLICZENIE POWIERZCHNI UŻYTKOWYCH
POSZCZEGÓLNYCH POMIESZCZEŃ I LOKALU WYKONANO ZGODNIE Z ROZPORZĄDZENIEM
MINISTRA TRANSPORTU, BUDOWNICTWA I GOSPODARKI MORSKIEJ Z 25.04.2012 R. W SPRAWIE
SZCZEGÓŁOWEGO ZAKRESU I FORMY PROJEKTU BUDOWLANEGO (Dz. U. z dnia 27.04.2012r.)

Opracowanie:



"ADS Architekci" Sp. z o.o.
00-195 WARSZAWA
ul. Słomińskiego 5 lok. 133
tel/fax 636 71 63

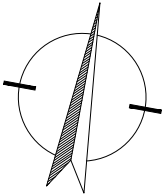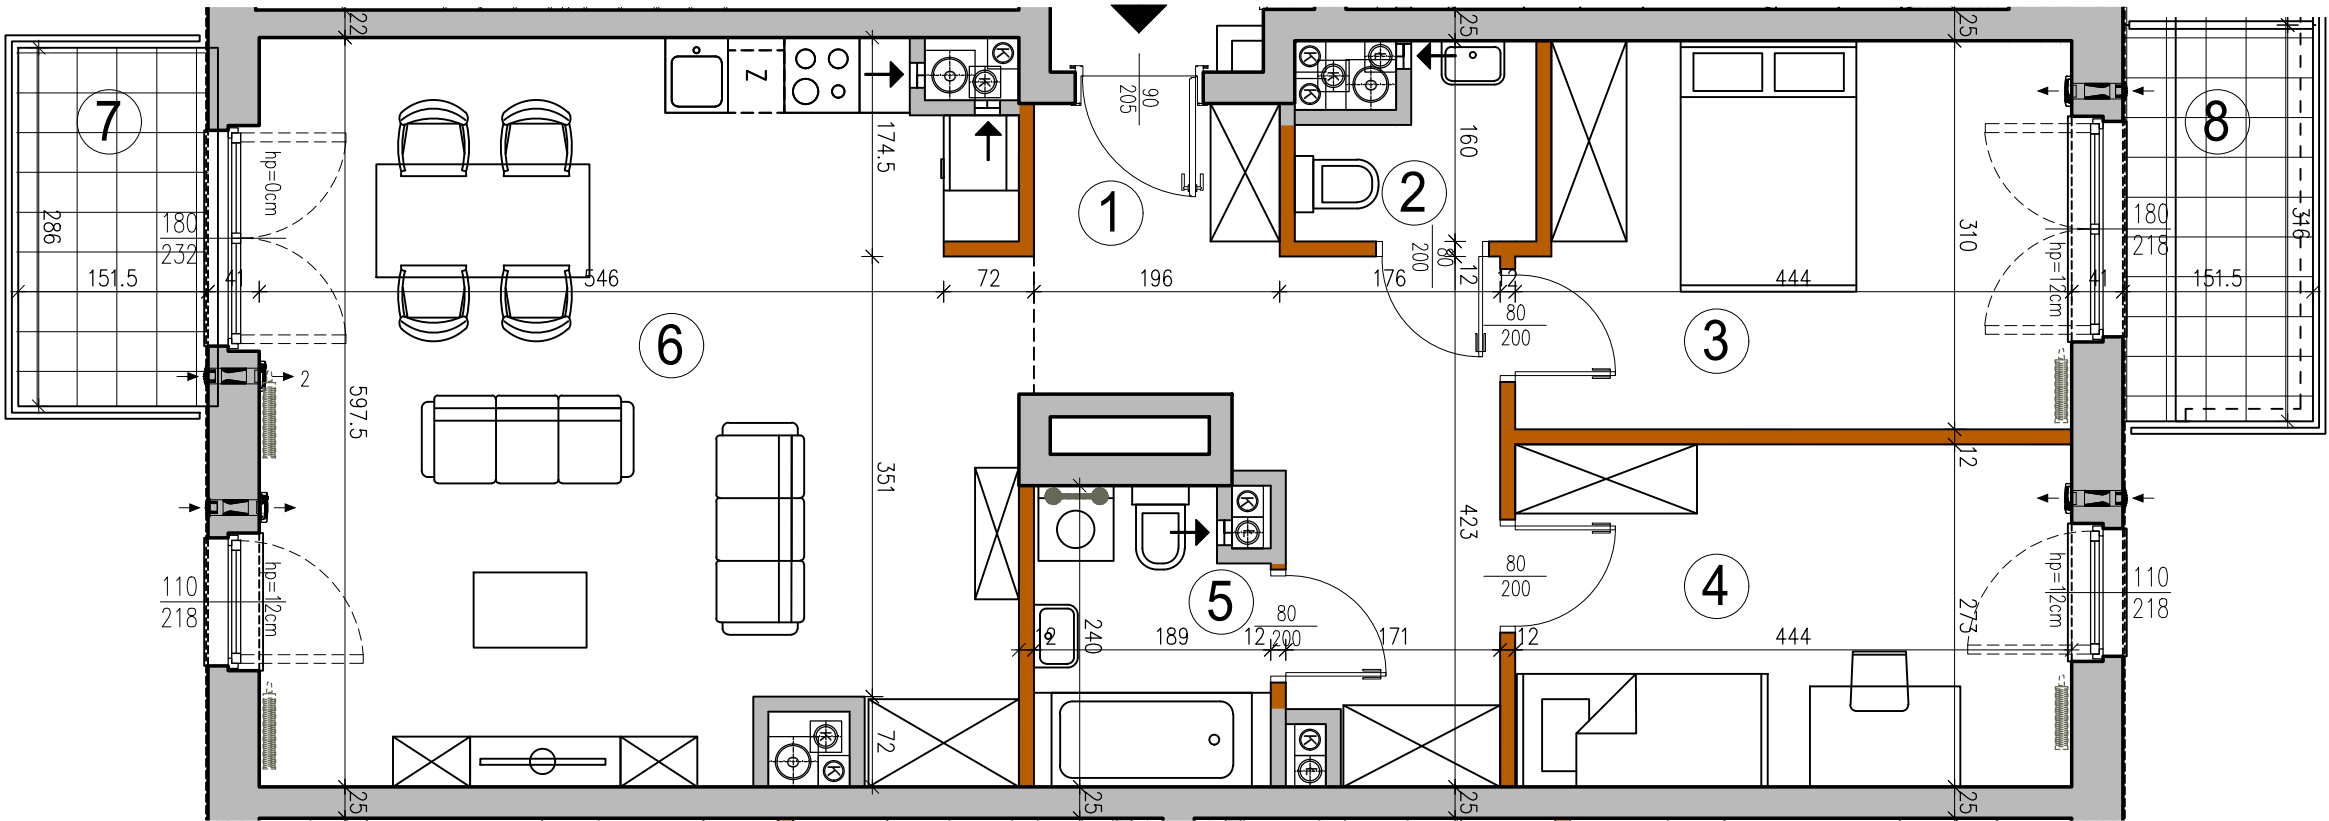

UWAGA:
WYMIARY POMIESZCZEŃ, LOKALIZACJĘ PRZYBORÓW SANITARNYCH, ETC PODANO ZGODNIE Z PROJEKTEM BUDOWLANYM.
MOGĄ WYSTĄPIĆ NIEWIELKIE RÓŻNICE WYMIARÓW I USYTUOWANIE ELEMENTÓW POWSTAŁE W TRAKCIE REALIZACJI PRAC BUDOWLANYCH.
PODANE WYMIARY SĄ WYMIARAMI W ŚWIELE PIONOWYCH PRZEGRÓD (ŚCIAN) W STANIE SUROWYM.
WYSOKOŚĆ POMIESZCZEŃ OD KONDYGNACJI 1 DO 6 h=262cm, OD KONDYGNACJI 7 DO 8 h=285cm.
SZCZEGÓŁOWY DOBÓR ORAZ USYTUOWANIE GRZEJNIKÓW WG PROJEKTU BRANŻOWEGO.

- grzejnik c.o.
- grzejnik c.o. drabinkowy
- ściana z możliwością rozbiórki
- ściana nierozbieralna
- Ⓚ pion kanalizacyjny
- Ⓢ pion wentylacyjny