
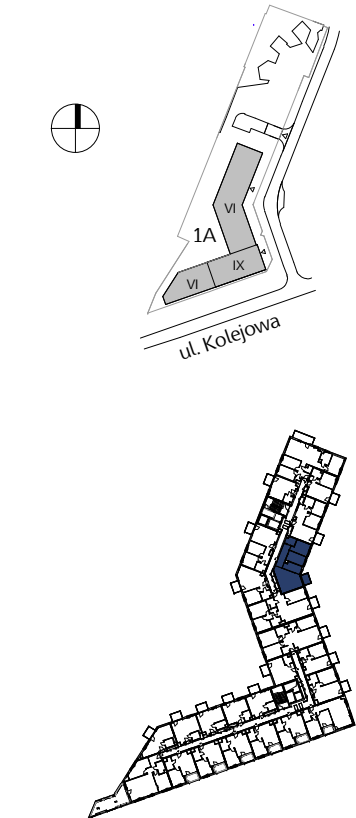


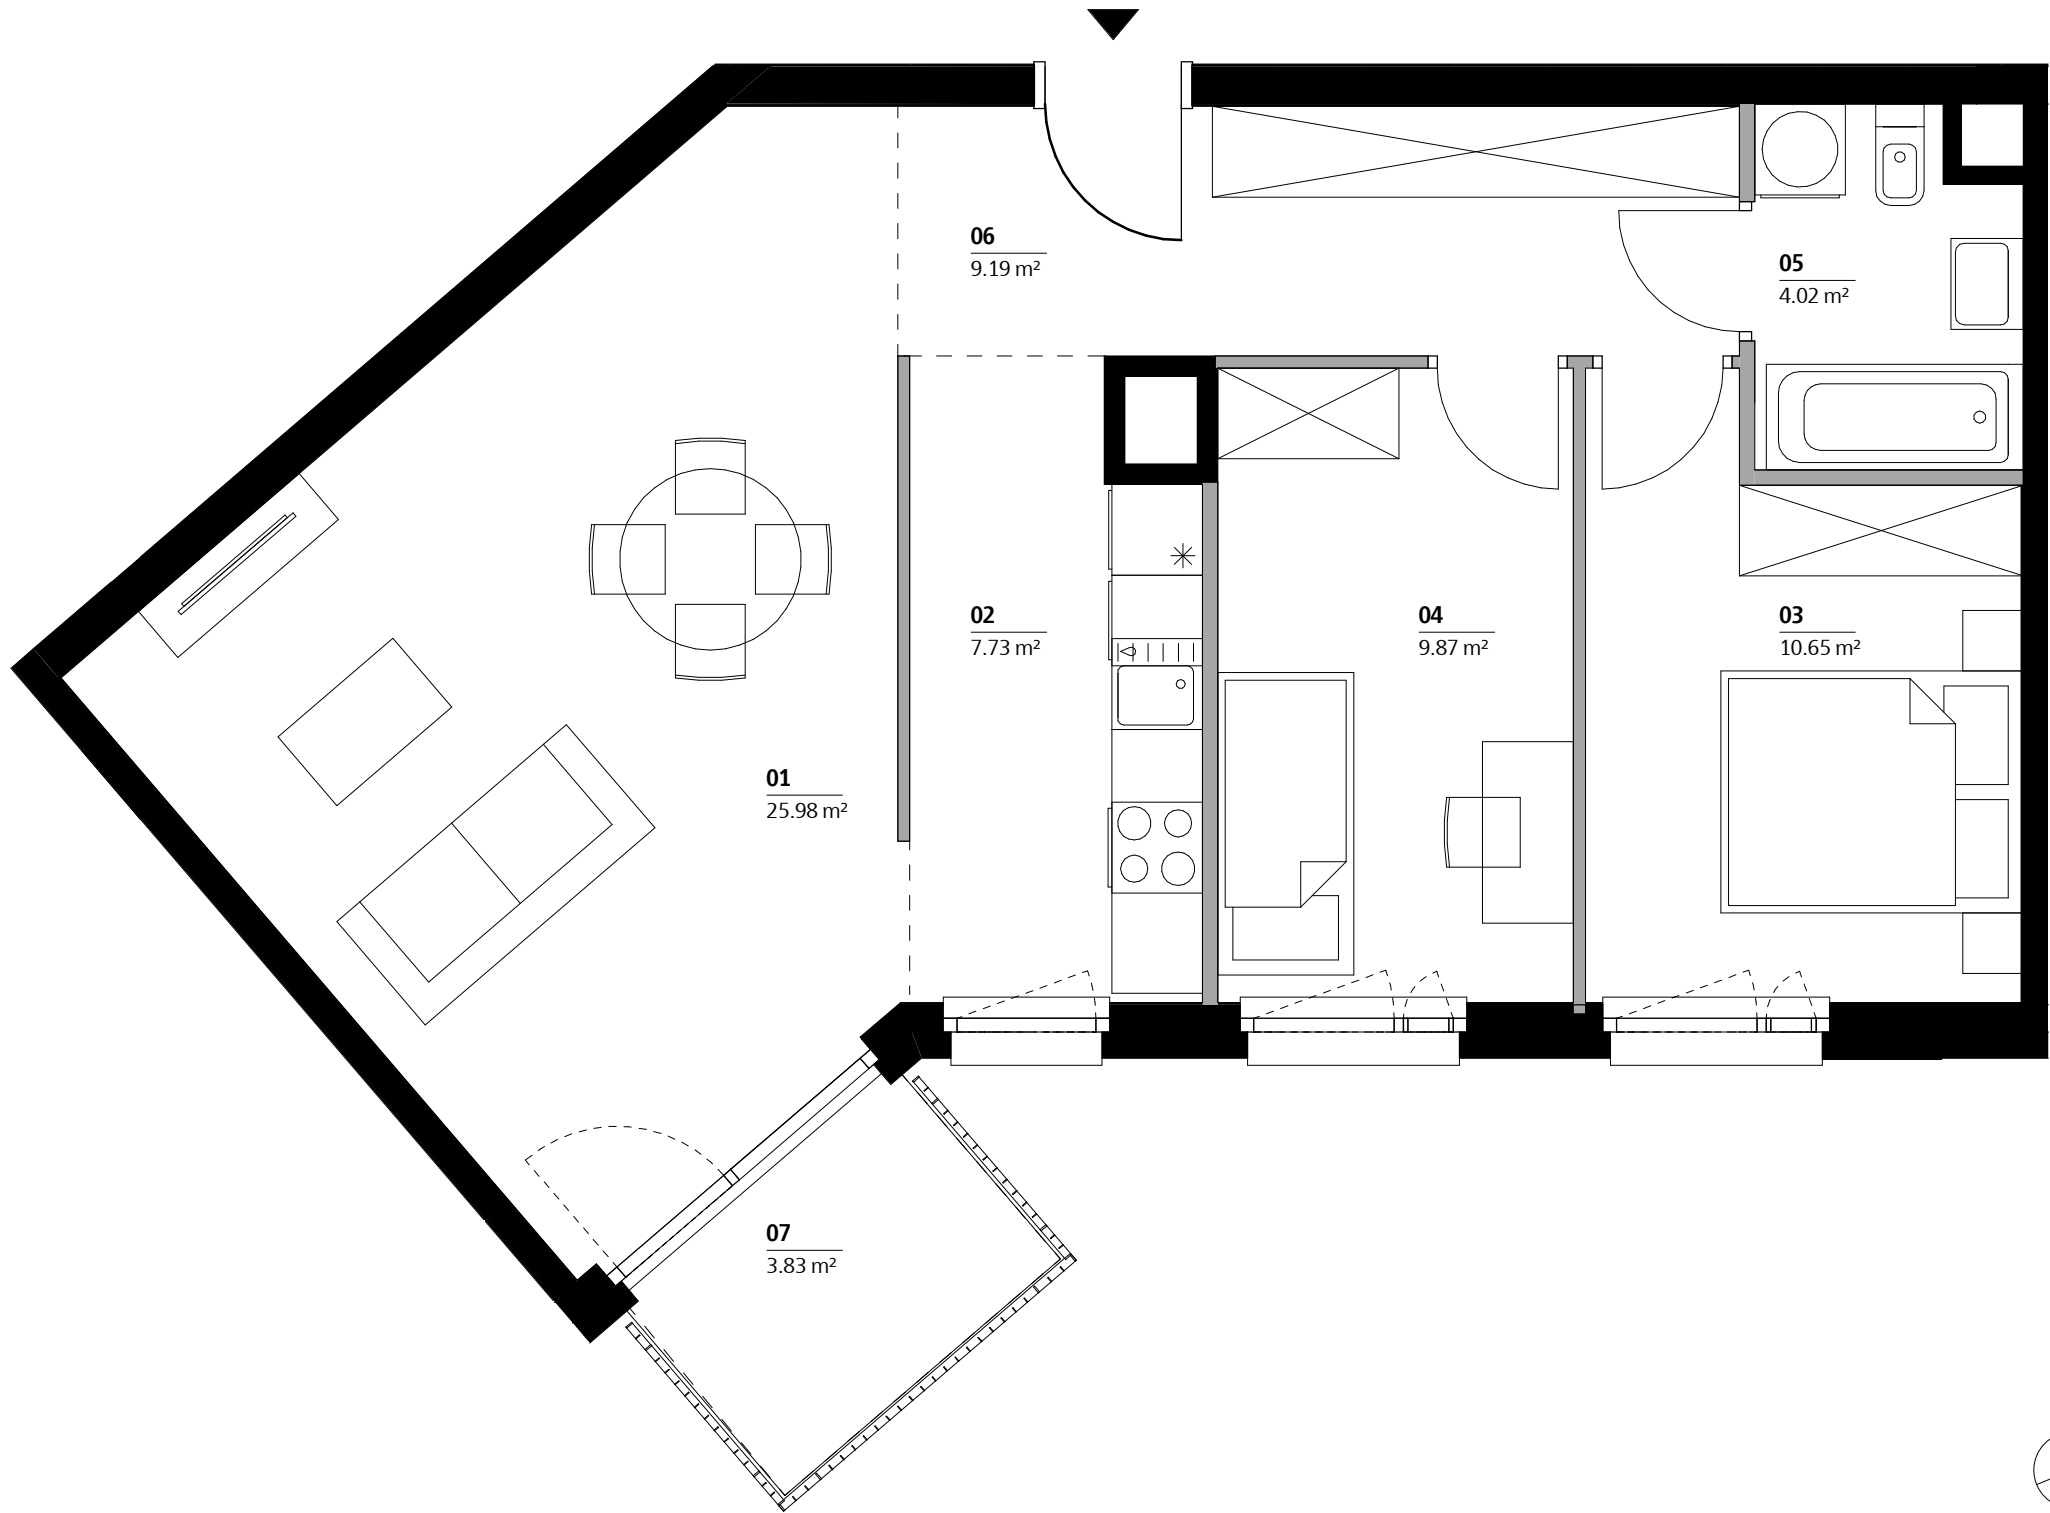

|               |            |
|---------------|------------|
| Nr tymczasowy | AB0321     |
| Nr budowlany  | 1A.M.B0321 |
| Budynek       | A          |
| Klatka        | B          |
| Piętro        | 03         |

| Zestawienie pomieszczeń |          |           |
|-------------------------|----------|-----------|
| Numer                   | Nazwa    | Pow. (m²) |
| 01                      | Salon    | 25,98     |
| 02                      | Kuchnia  | 7,73      |
| 03                      | Pokój    | 10,65     |
| 04                      | Pokój    | 9,87      |
| 05                      | Łazienka | 4,02      |
| 06                      | Hol      | 9,19      |

|                               |        |       |
|-------------------------------|--------|-------|
| Suma                          |        | 67.44 |
| Powierzchnia netto mieszkania |        | 69.07 |
| 07                            | Balkon | 3,83  |

AB0321

Biuro sprzedaży mieszkań Skanska  
+ 48 22 509 99 99  
<http://mieszkaj.skanska.pl>  
[mieszkaj@skanska.pl](mailto:mieszkaj@skanska.pl)

Uwaga:  
1. Powierzchnie wyliczono zgodnie z normą PN-ISO 9836:1997  
2. Podane wartości powierzchni oraz wysokości mogą ulec niewielkim zmianom, rzeczywiste zostaną określone w dokumentacji powykonawczej na podstawie pomiarów dokonanych zgodnie z obowiązującymi przepisami.  
3. Urządzenia sanitarne i kuchenne, drzwi wewnętrzne oraz materiały wykończeniowe podłóg nie stanowią wyposażenia lokali mieszkalnych/ usługowych. Rozmieszczenie wyposażenia przedstawiono jako przykładowe.  
4. Pomiar pod zakup urządzeń i wyposażenia należy wykonać po zakończeniu realizacji inwestycji i odbiorze lokalu.  
5. Nawiew świeżego powietrza będzie realizowany za pomocą nawiewników okiennych i/lub ściennych.

**Legenda:**

ściany bez możliwości modyfikacji

ściany z możliwością modyfikacji

okno

okno balkonowe

belka/ podciąg

szachty instalacyjne

Investor

Skanska Residential Development Poland Sp. z o. o.

Al. "Solidarności" 173  
00-877 Warszawa

Projektant

Kuryłowicz & Associates Engineering Sp. z o. o.

ul. Grójecka 22/24  
02-301 Warszawa