




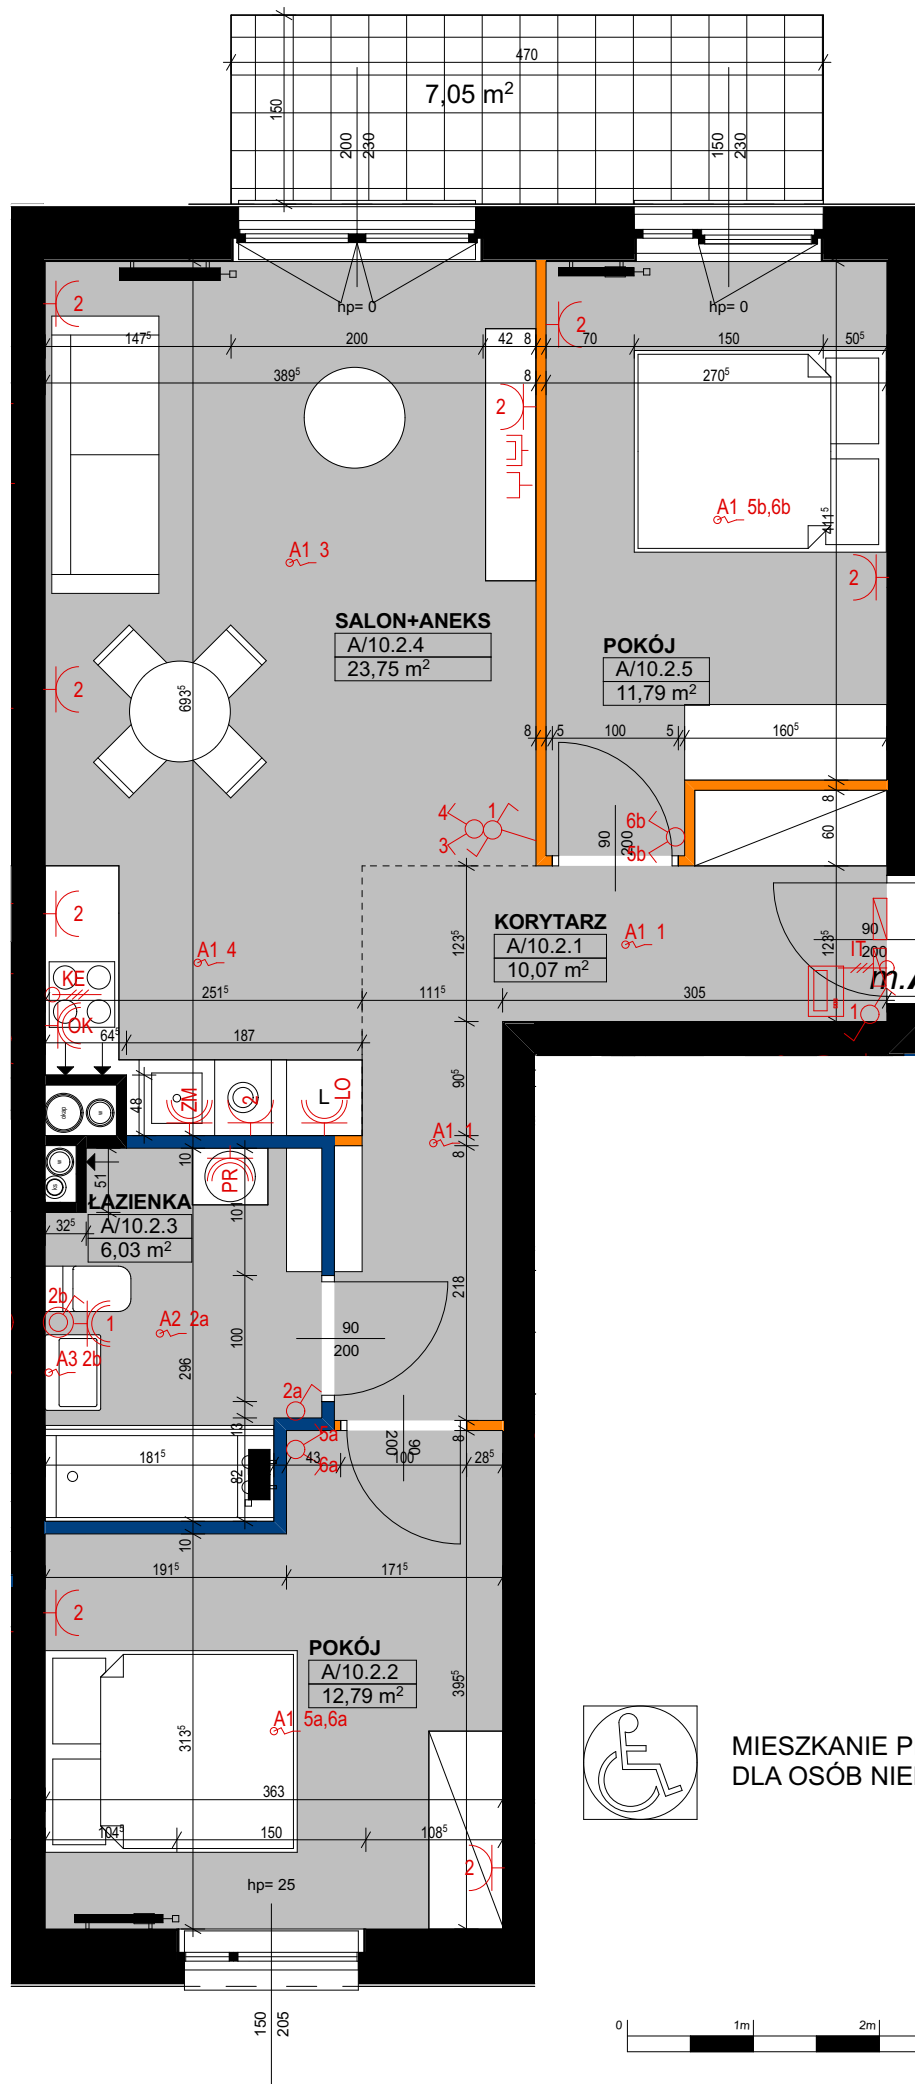


MIESZKANIE PRZYSTOSOWANE  
DLA OSÓB NIEPEŁNOSPRAWNYCH

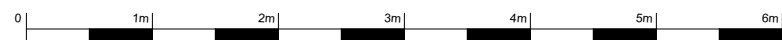

## PLAN SYTUACYJNY

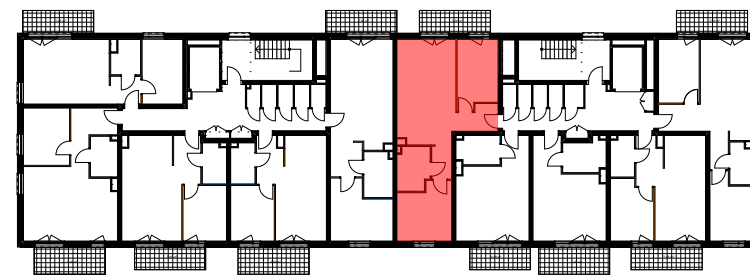

## PLAN OSIEDLA

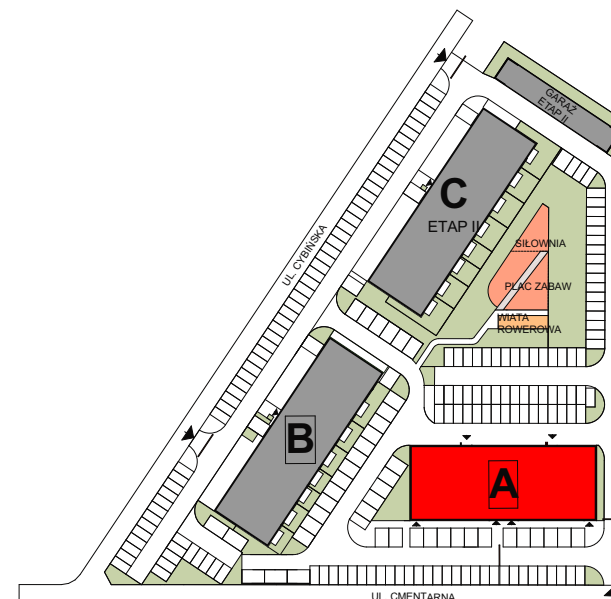

## LEGENDA

- ściana konstrukcyjna
- ściana szachtu
- ściana działowa nadająca się do demontażu
- ściana z możliwością zmiany lokalizacji
- ilość gniazdo wtykowe 230V 2P+Z 16A IP20
- ilość gniazdo wtykowe 230V 2P+Z 16A IP44
- A1 wypust 230V z sufitu pod oprawę oświetleniową IP20
- A2 wypust 230V z sufitu pod oprawę oświetleniową IP44
- A3 wypust 230V ze ściany pod oprawę oświetleniową IP44
- łącznik pojedynczy 10A/230V, IP20
- łącznik pojedynczy 10A/230V, IP44
- łącznik podwójny 10A/230V, IP20
- łącznik schodowy 10A/230V, IP20
- łącznik schodowy 10A/230V, IP44
- gniazdo RTV
- gniazdo internetowe
- domofon

NINIEJSZE DANE SĄ POGLĄDOWE I MOGĄ ODBIEGAĆ OD OSTATECZNEGO PROJEKTU REALIZACYJNEGO

OSIEDLE  
**CYBIŃSKA**



LOKAL: **A/10**  
TYP: 3-POKOJOWE  
KONDYGNACJA: 2 PIĘTRO  
BUDYNEK: ETAP I - BUDYNEK A  
KLATKA A

|          |             |       |
|----------|-------------|-------|
| A/10.2.1 | KORYTARZ    | 10,07 |
| A/10.2.2 | POKÓJ       | 12,79 |
| A/10.2.3 | ŁAZIENKA    | 6,03  |
| A/10.2.4 | SALON+ANEKS | 23,75 |
| A/10.2.5 | POKÓJ       | 11,79 |

**POWIERZCHNIA UŻYTKOWA** **64,43 m²**

**POWIERZCHNIA MIESZKANIA** **65,21 m²**

**BALKON** **7,05 m²**

INWESTOR



Agrobex Sp. z o.o.  
Biuro Sprzedaży Mieszkań  
ul. Kochanowskiego 7, 60-845 Poznań  
tel. 61 84 64 060, [www.agrobex.pl](http://www.agrobex.pl)  
[mieszkania@agrobex.pl](mailto:mieszkania@agrobex.pl)

BIURO PROJEKTOWE



ACE sp. z o.o. sp. k.  
ul. Warszawska 39/41  
61-028 Poznań  
[info@aceps.pl](mailto:info@aceps.pl)  
tel. +48 666 900 699



Oda Studio  
ul. Kantaka 10/2  
61-812 Poznań  
[info@odastudio.pl](mailto:info@odastudio.pl)