

miasto nowej generacji

PORT PRASKI

PORT PRASKI



Spółka z ograniczoną odpowiedzialnością S.K.A.

ul. Krowia 6, 03-711 Warszawa

T: +48 22 288 50 85 www.portpraski.pl

**BUDYNEK MIESZKALNY
WIELORODZINNY Z USŁUGAMI**

ul. Krowia,
Warszawa, Praga Północ

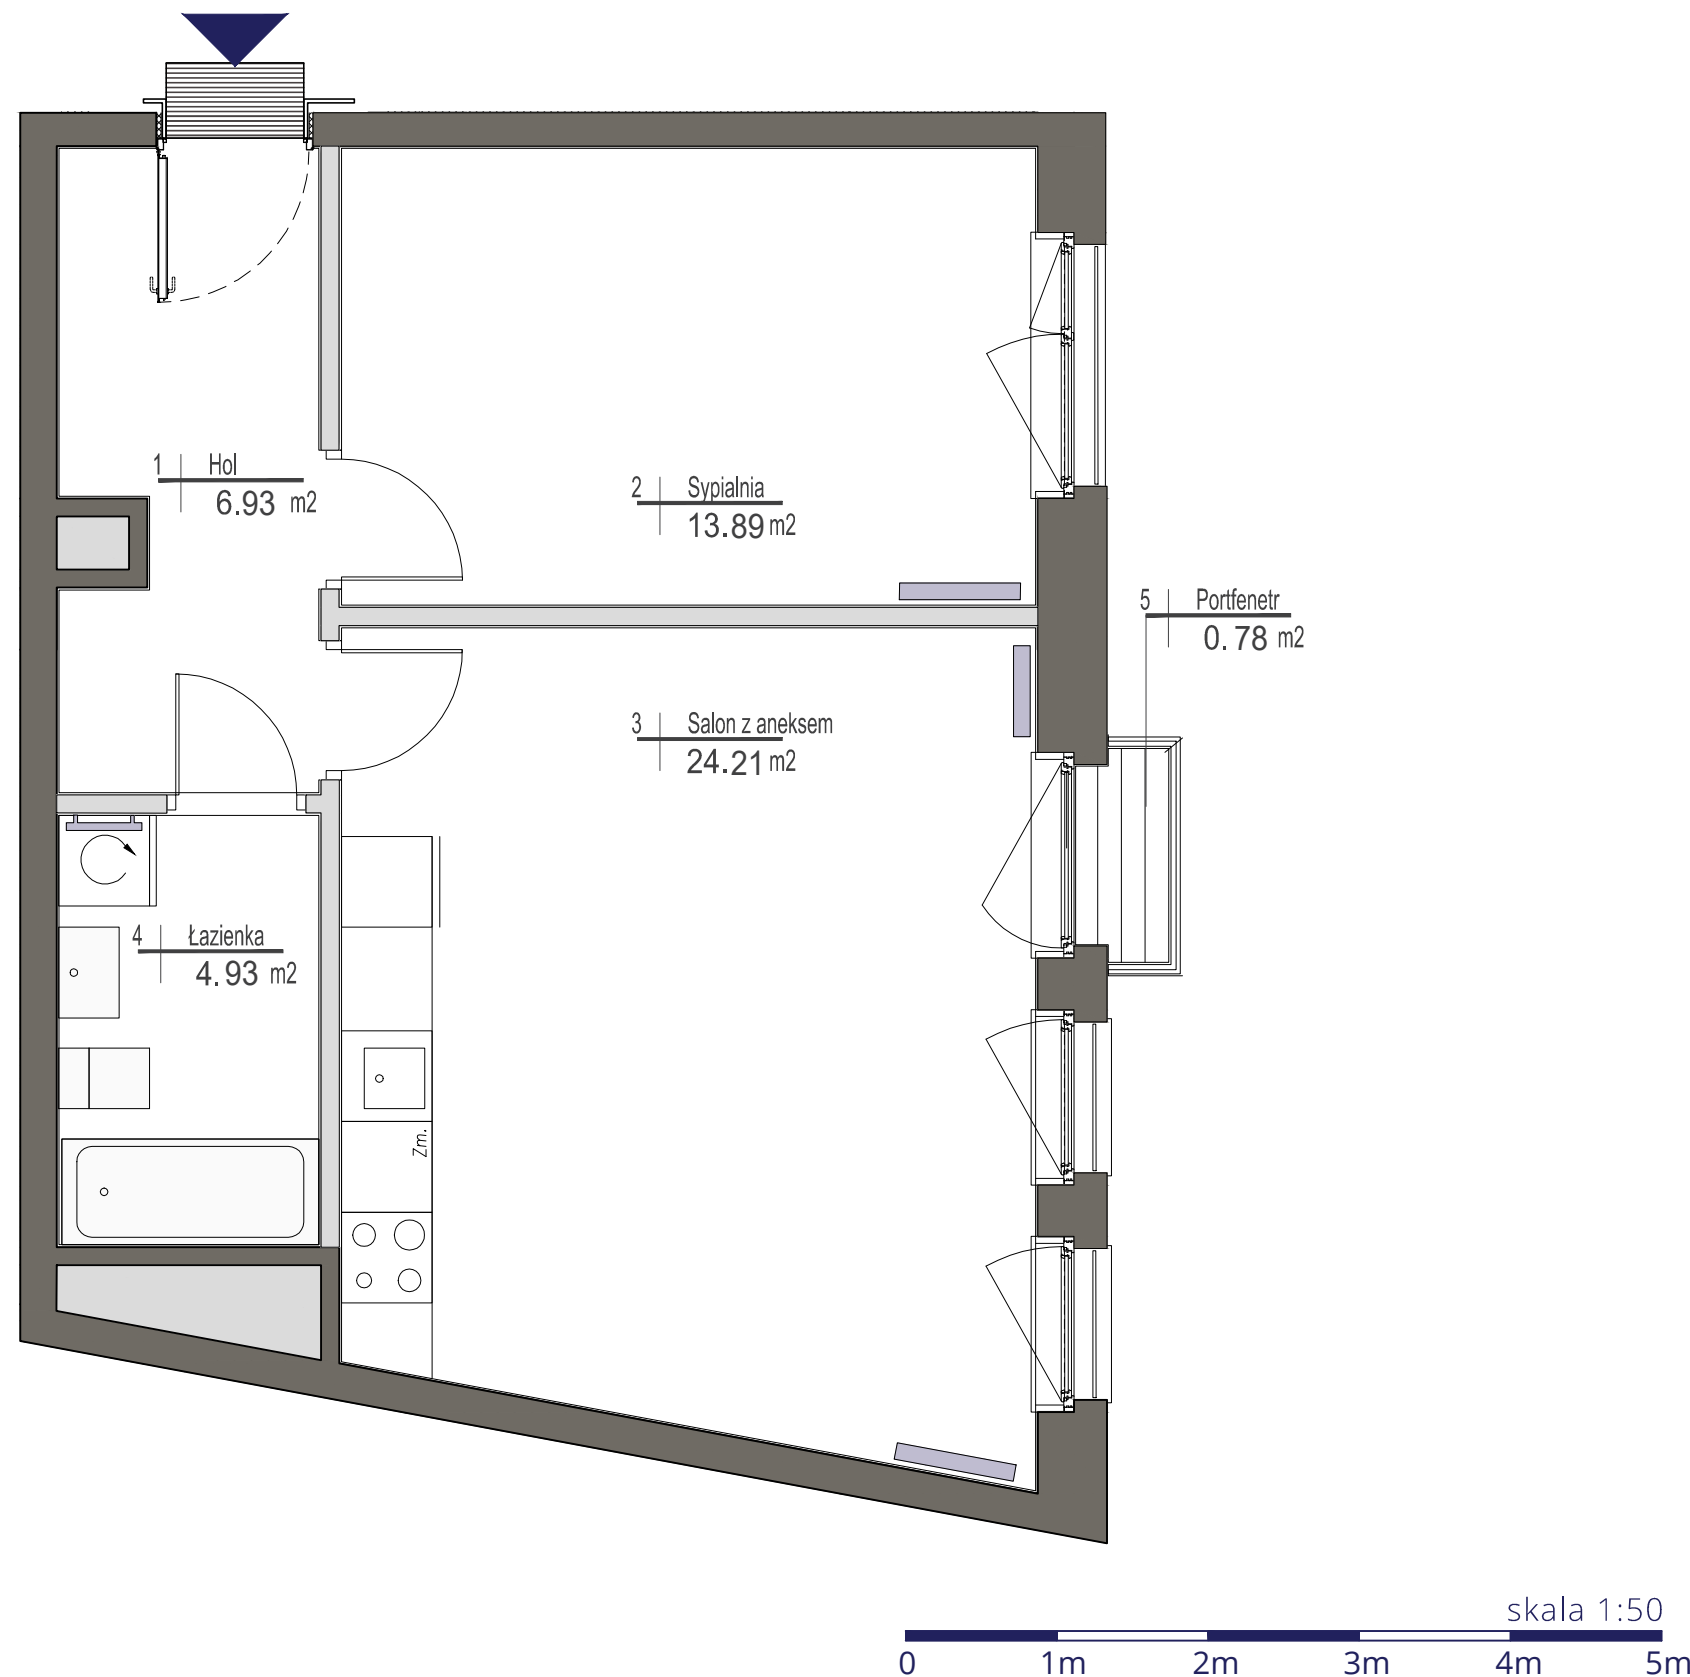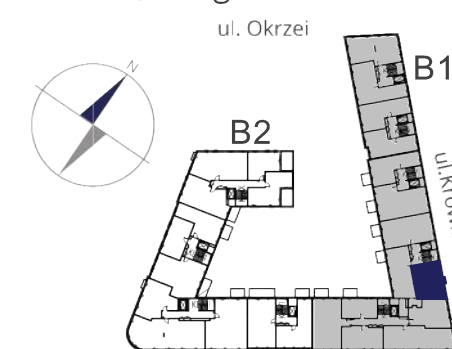

MIESZKANIE NR 49

| | |
|---------------------|----------|
| KLATKA | 4 |
| PIĘTRO | 5 |
| LICZBA POKOI | 2 |

| | |
|--------------------|----------------------|
| 1. HOL | 6,93 m ² |
| 2. SYPIALNIA | 13,89 m ² |
| 3. SALON Z ANEKSEM | 24,21 m ² |
| 4. ŁAZIENKA | 4,93 m ² |

POWIERZCHNIA MIESZKANIA: 49,96 m²

| | |
|---------------|---------------------|
| 5. PORTFENETR | 0,78 m ² |
|---------------|---------------------|

UWAGI

Wszystkie powierzchnie podano na podstawie projektu wykonawczego w oparciu o par. 11 ust. 2 lit. b) Rozporządzenia Ministra Transportu Budownictwa i Gospodarki Morskiej z dnia 25 kwietnia 2012 r. w sprawie szczegółowego zakresu i formy projektu budowlanego. Rozmieszczenie wyposażenia nie stanowi zobowiązania umownego i służy do przykładowej prezentacji graficznej.

- ściany działowe
- ściany konstrukcyjne i kominy

ul. Domeyki 5
04-146 Warszawa
www.apa.com.pl

APA WOJCIECHOWSKI
ARCHITEKCI