



LOKAL 33

PIĘTRO IV

KLATKA 2

POWIERZCHNIA LOKALU 57.53m²

Podane na karcie wymiary oraz powierzchnie pomieszczeń mają charakter projektowy / mogą nieznacznie różnić się od wymiarów / powierzchni w wybudowanym budynku. Umeblowanie oraz zagospodarowanie terenu jest tylko wizualizacją i nie stanowi oferty handlowej - na jej wyliczenie należy się konsultacja.

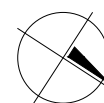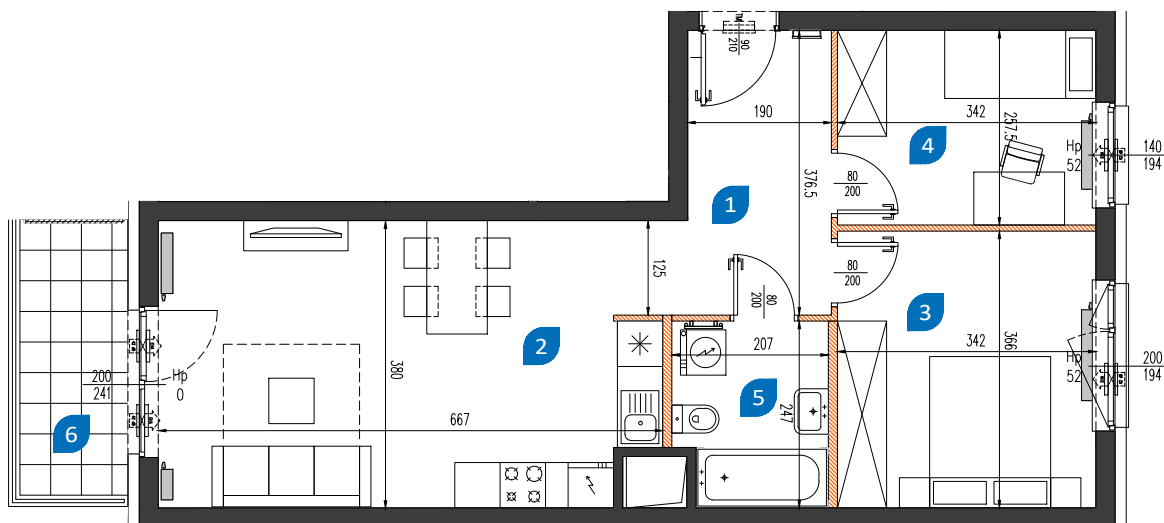

0 50 100cm
SKALA 1:100



1	hol	8.22 m ²
2	pokój z aneksem	23.65 m ²
3	sypialnia 1	12.31 m ²
4	sypialnia 2	8.63 m ²
5	łazienka	4.72 m ²
RAZEM		57.53 m ²
6	balkon	5.39 m ²



nowamangalia.pl

BIURO SPRZEDAŻY:

róg ulic Sobieskiego i Mangalia, 02-758 Warszawa

Godziny otwarcia: pon-pt: 9.00-18.00, sob: 9.00-14.00

sprzedaz@nowamangalia.pl; tel.: +48 515 030 901

