



KONCEPCJA SPRZEDAŻY
 NA PODSTAWIE PROJEKTU BUDOWLANEGO
 SKALA 1:100
 BUDYNEK MIESZKALNY- WIELORODZINNY
 ul. Obozowa, KRAKÓW

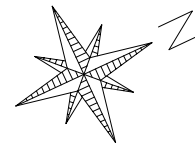

Lokal mieszkalny nr 507

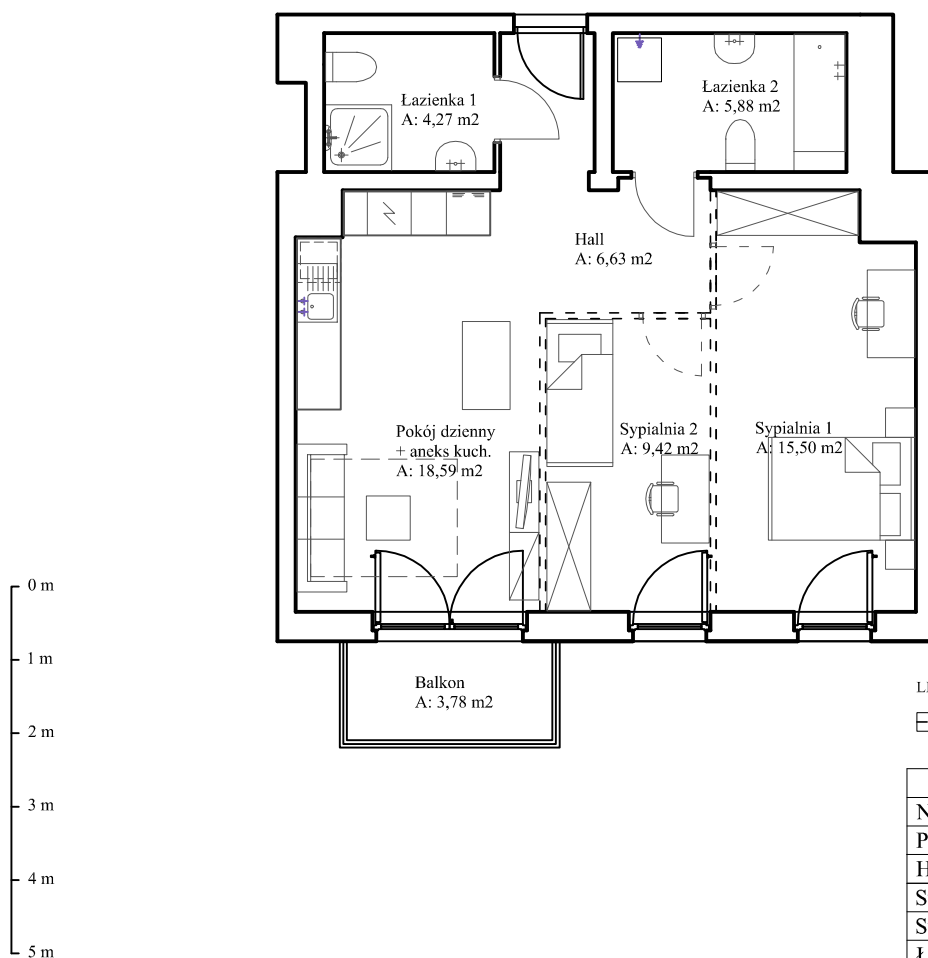


LEGENDA:

linią przerywaną oznaczono opcjonalne usytuowanie ścianek działowych wraz ze stolarką drzwiową

Wykaz Pomieszczeń

| Nazwa pomieszczeń | Powierzchnia (m ²) |
|-------------------------------|--------------------------------|
| Pokój dzienny z aneksem kuch. | 18,59 |
| Hall | 6,63 |
| Sypialnia 1 | 15,50 |
| Sypialnia 2 | 9,42 |
| Łazienka 1 | 4,27 |
| Łazienka 2 | 5,88 |
| Razem: | 60,29 |

Schemat budynku - V piętro

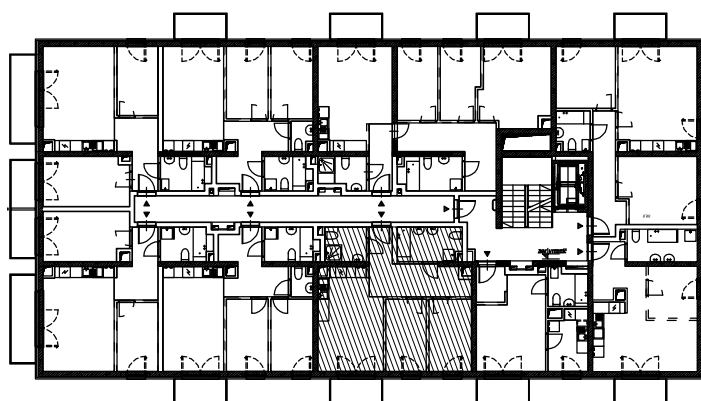

| | |
|------------------|-----------------|
| Balkon | 3,78 |
| Kondygnacja | V piętro |
| Numer mieszkania | 507 |

