





Załącznik nr 1

PIĘTRO 1
MIESZKANIE NR 42

ORIENTACJA/SKALA: 1:100

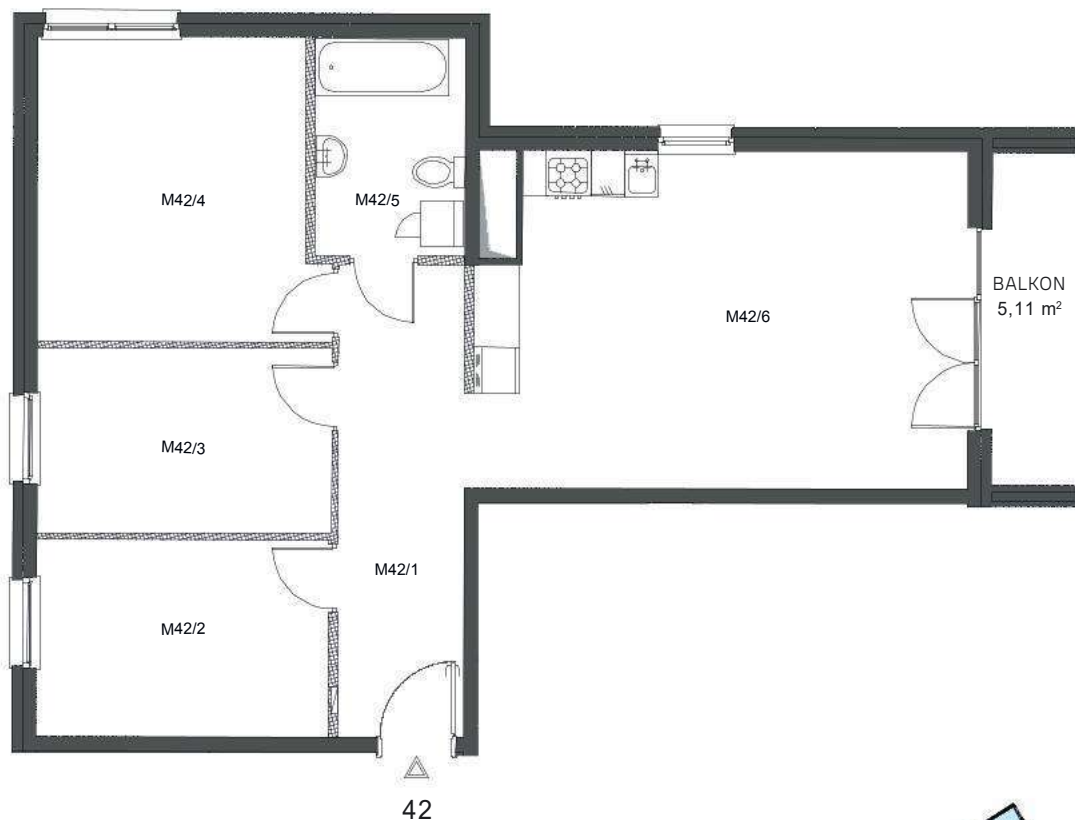

42

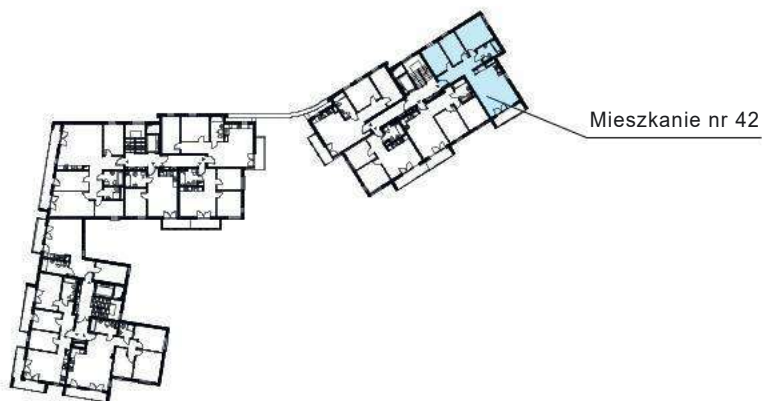

Mieszkanie nr 42

ZESTAWIENIE POWIERZCHNI POMIESZCZEŃ

Lp.	pomieszczenie	pow. użytkowa [m ²]
M42/1	PRZEDPOKÓJ	10,26
M42/2	POKÓJ	10,02
M42/3	POKÓJ	9,36
M42/4	POKÓJ	14,33
M42/5	ŁAZIENKA	5,62
M42/6	POKÓJ + ANEKS KUCHENNY	28,00

Mieszkanie nr 42 [4 pok.] 77,59

ORIENTACJA/SKALA: 1:1000

